


$S=2\%$

B250

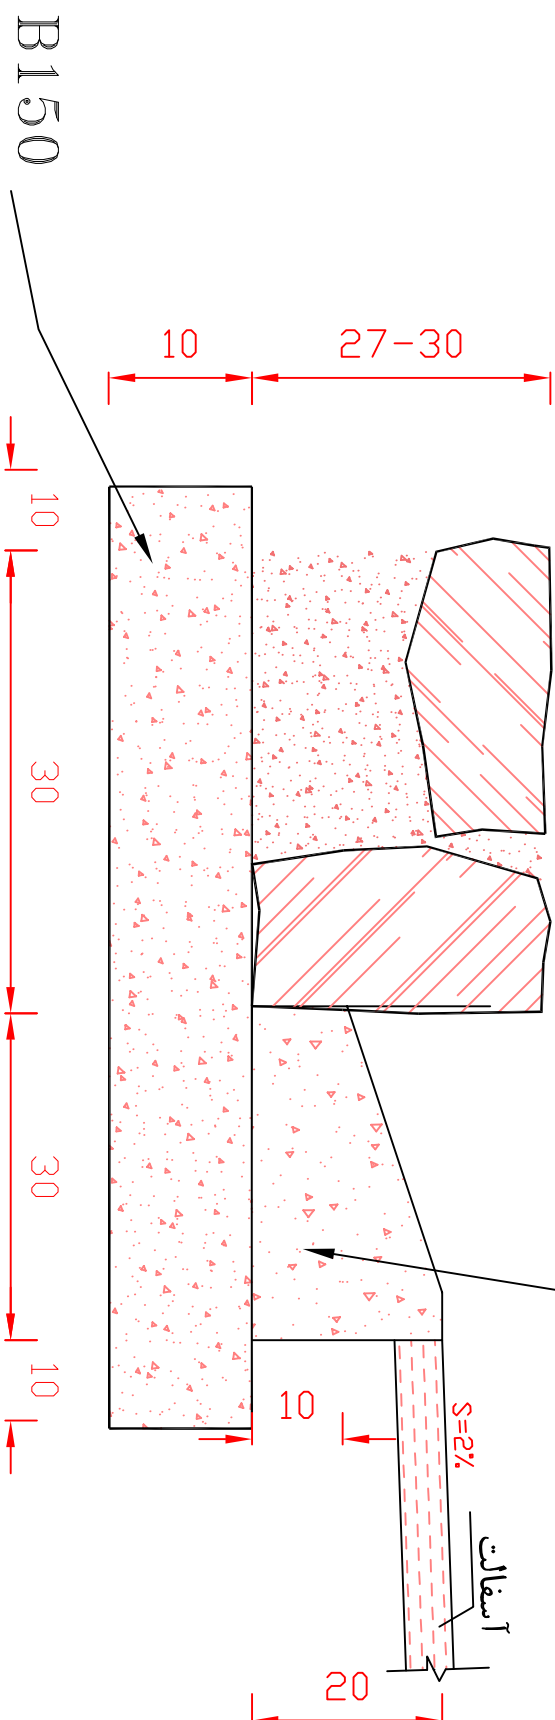

DETAIL

SCALE
1:10

دیتیل اجرای جدول مالون تک به همراه کانپو بتنی در جا

دفتر فنی دهیاری های بخش مرکزی بجنورد