

خراسان شمالی  
بجنورد

نام مالک / نام پروژه:

طرح دیوار سنگی  
روستای پیغو

کد نوسازی:

نام مهندس طراح:

برگ شماره

از

☒ مهندس طراح  
☐ مهندس برق  
☐ مهندس محاسب  
☐ مهندس تاسیسات

مهر و امضا

واحد کنترل نقشه:


شماره: تاریخ:

مهر و امضا

ضوابط ترسیمی کنترل گردید



مهر و امضا

مهر و امضا دفتر طراحی

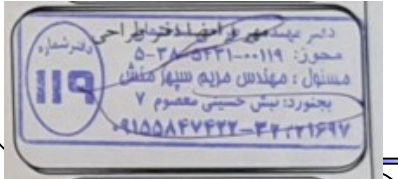


☒ مهندس ناظر معماری  
☐ مهندس ناظر عمران  
☐ مهندس ناظر برق  
☐ مهندس ناظر تاسیسات

مهر و امضا

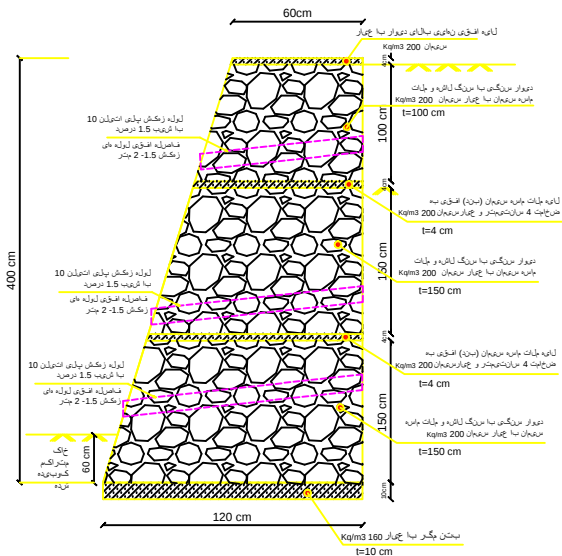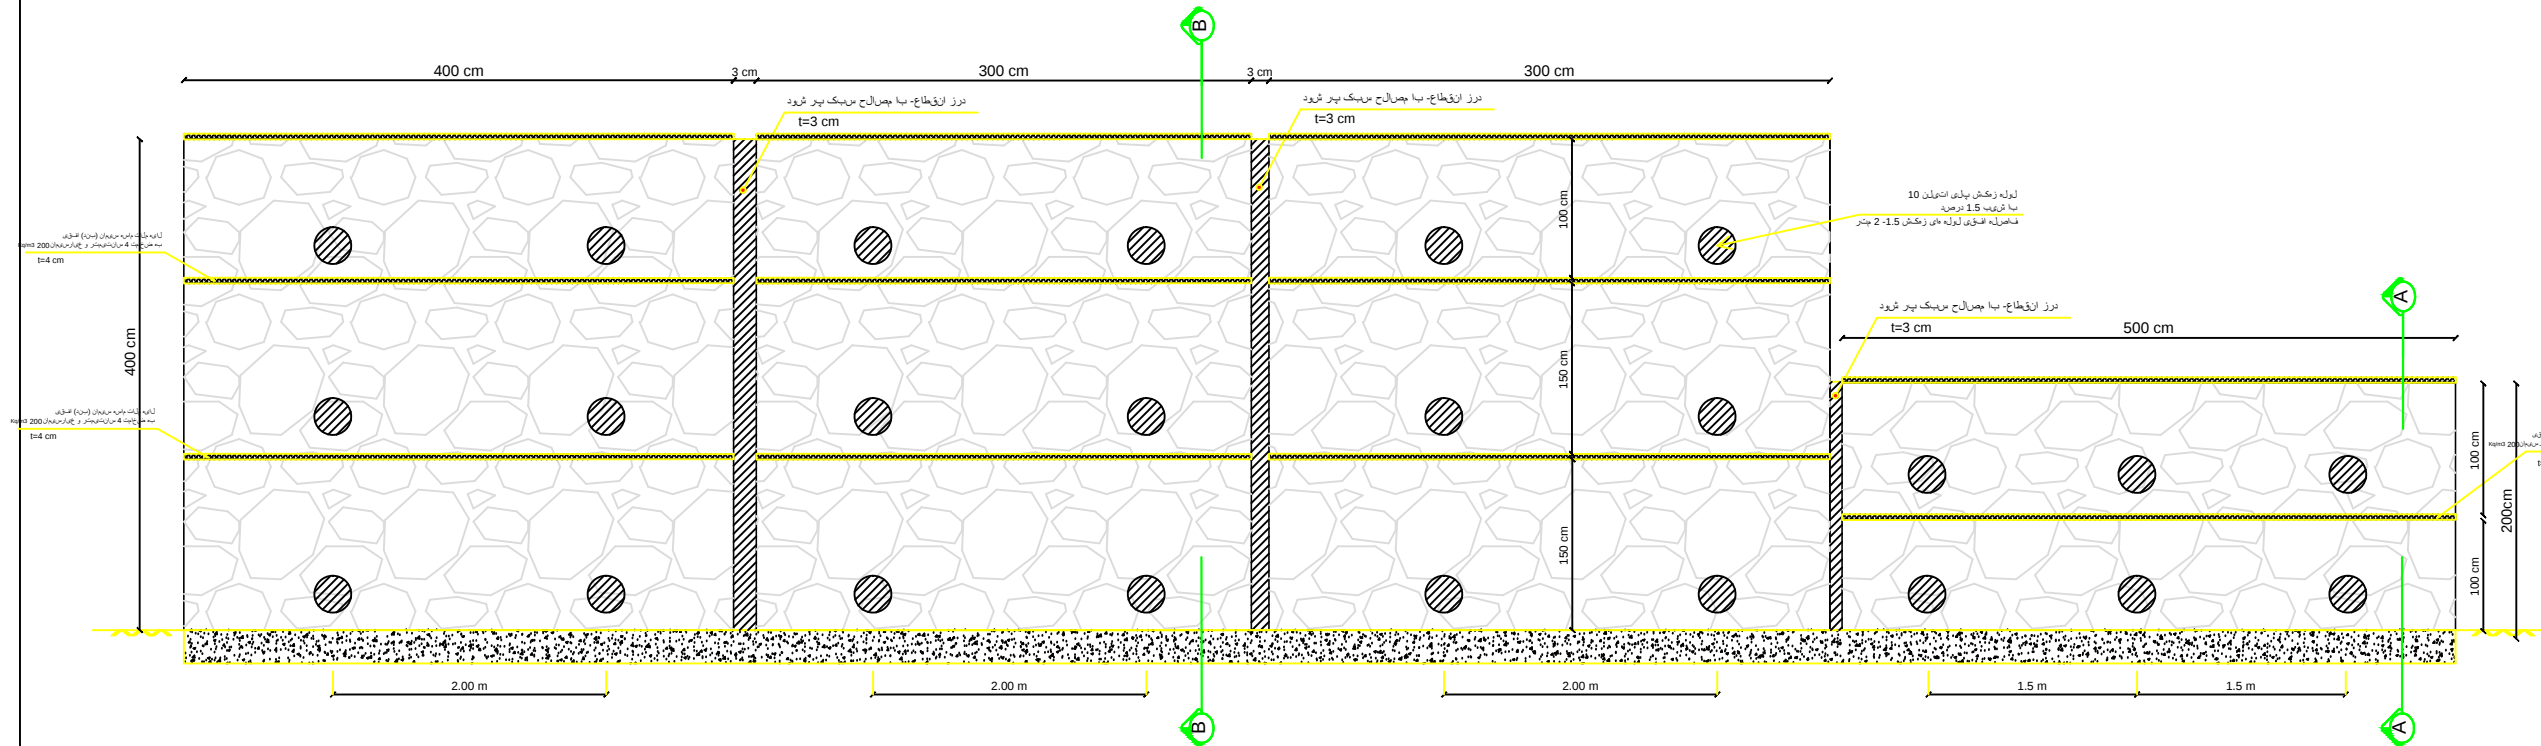


دیوار سنگی B-B

H=4 m

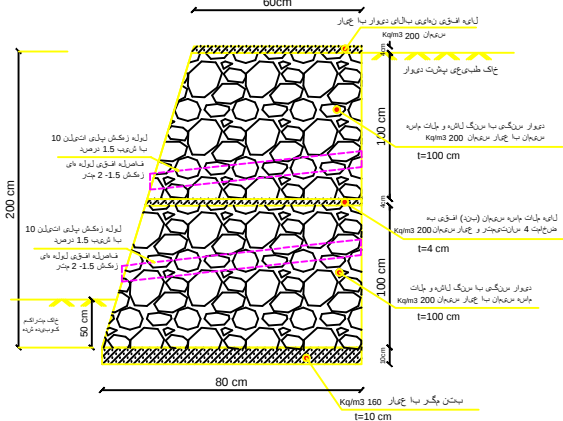

دیوار سنگی A-A

H=2 m

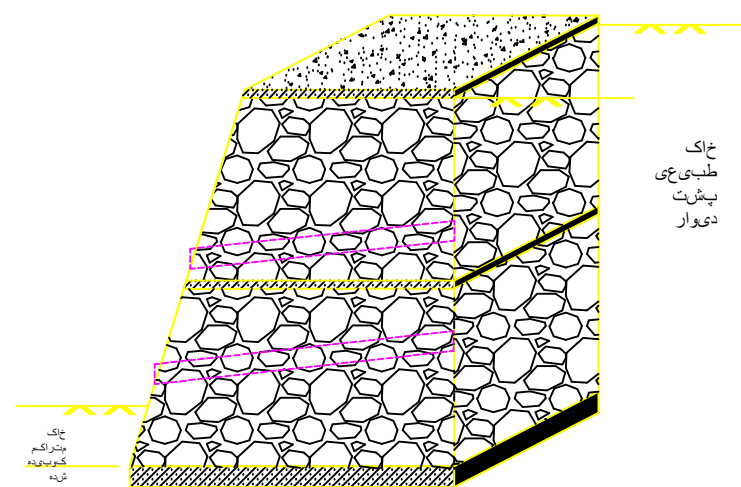

دیوار سنگی-1

H=2 m

طرح دیوار سنگی حایل  
روستای پیغو