


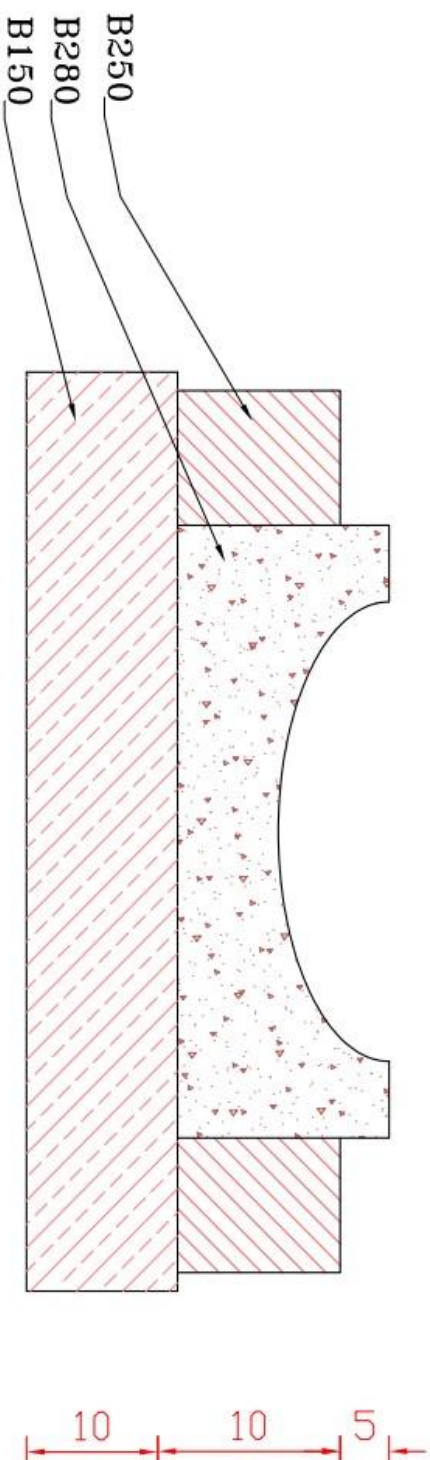

DETAIL

SCALE 1:10

دیتیل اجرای جدول آبرو یا نهری

دفتر فنی دهیاری های بخش مرکزی بجنورد


Activate Windows

Go to Settings to activate Windows

بتن با عیار ۳۵۰ کیلو گرم بر متر مکعب

گراوین و نخودی

خاک کوبیده با تراکم مناسب

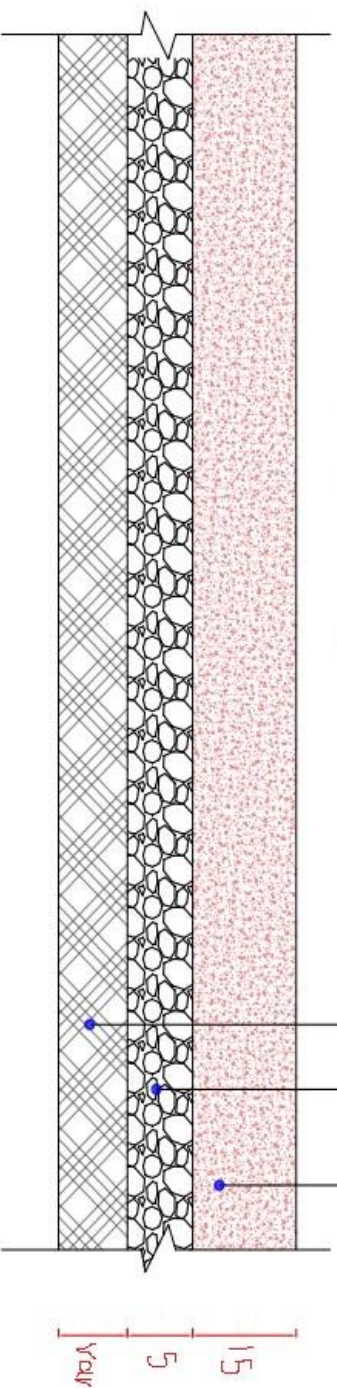

DETAIL
SCALE
1:10

دیتیل بتن ریزی معابر

دستر فنی دهیاری های بخش مرکزی بجنورد

Activate Windows

Go to Settings to activate Windows