


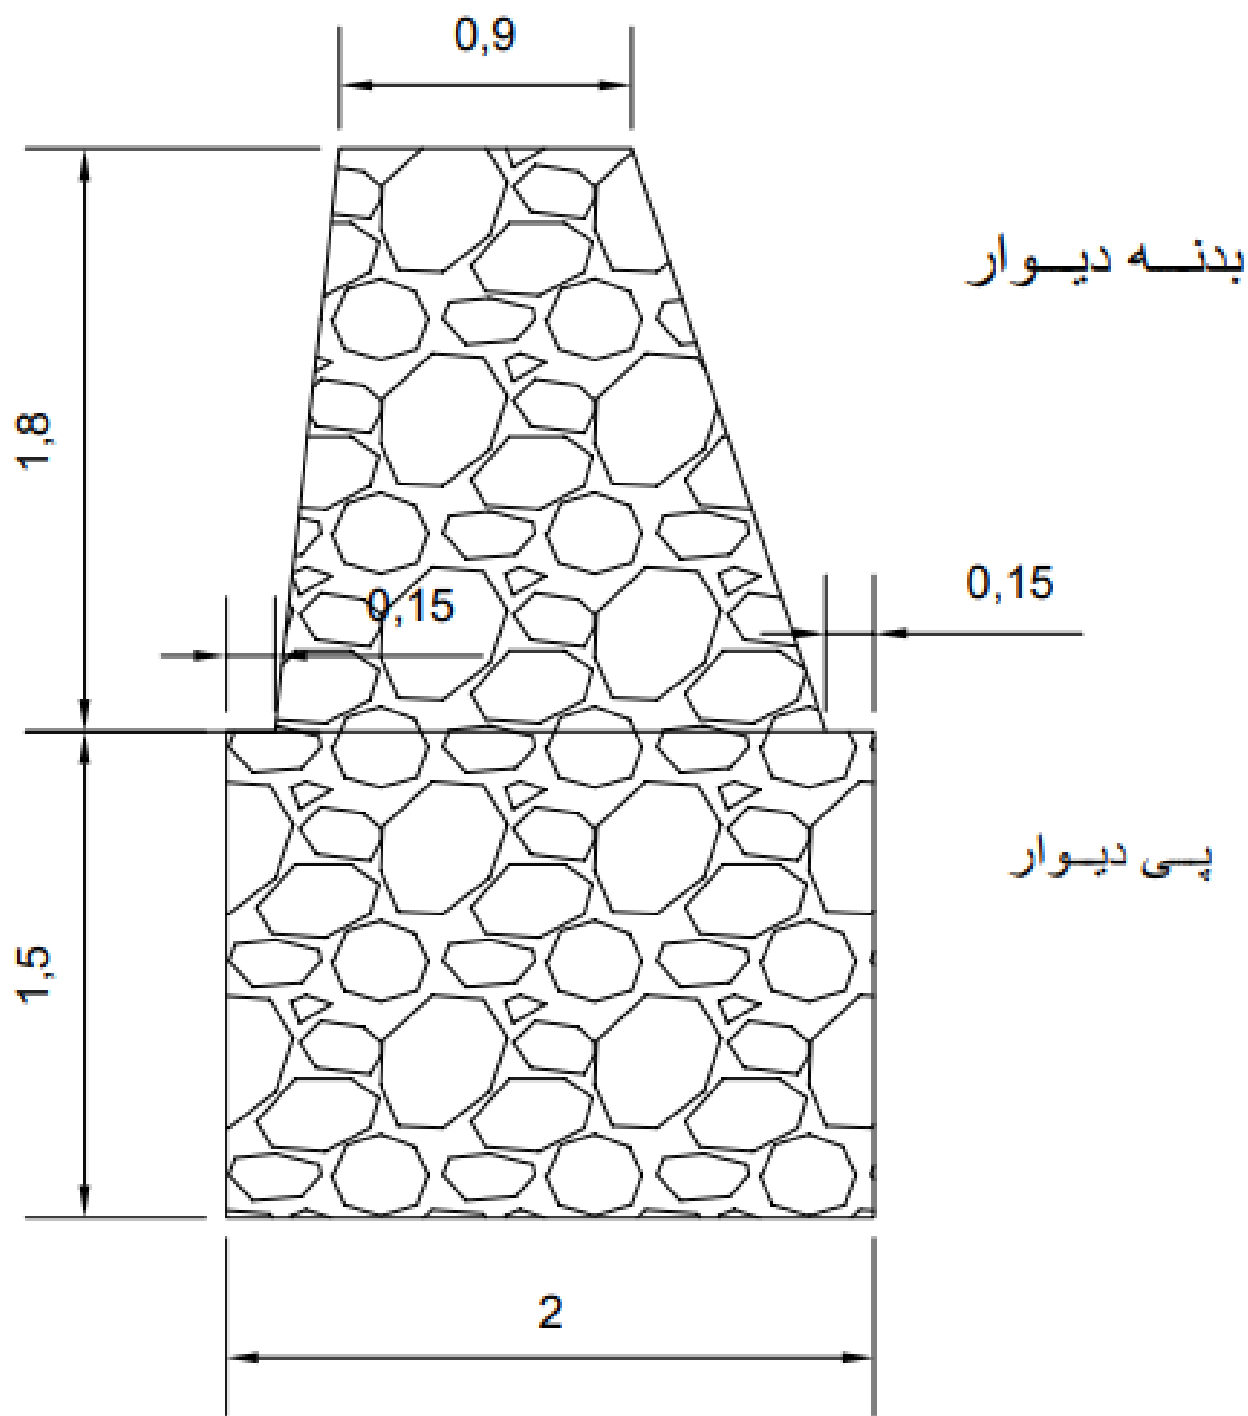

مقطع دیوار ساحلی

ضوابط و مشخصات فنی دیوار ساحلی:

- طول دیوار 100 متر، با پی کنی به عمق 1.5 متر، عرض پی برابر 2 متر، عرض دیواره روی پی برابر 1.7 متر ارتفاع دیواره روی بستر طبیعی رودخانه 1.8 متر عرض تاج دیواره برابر 0.9 متر
- یک لایه فیلتر شنی به قطر 150 میلیمتر با مصالح درشت دانه رودخانه ای یا سنگ لاشه در پشت دیواره ساحلی اجرا گردد
- حفره های به قطر 110 میلیمتر جهت نصب لوله pvc برای زهکش های نفوذی دیواره در ارتفاع 0.3 متری از کف رودخانه و به فواصل 3 متری اجرا گردد.
- درز انبساط به فواصل 10 متر در طول دیوار تعبیه گردد.

نوع دیوار: سنگ لاشه با ملات ماسه و سیمان به نسبت یک به سه