


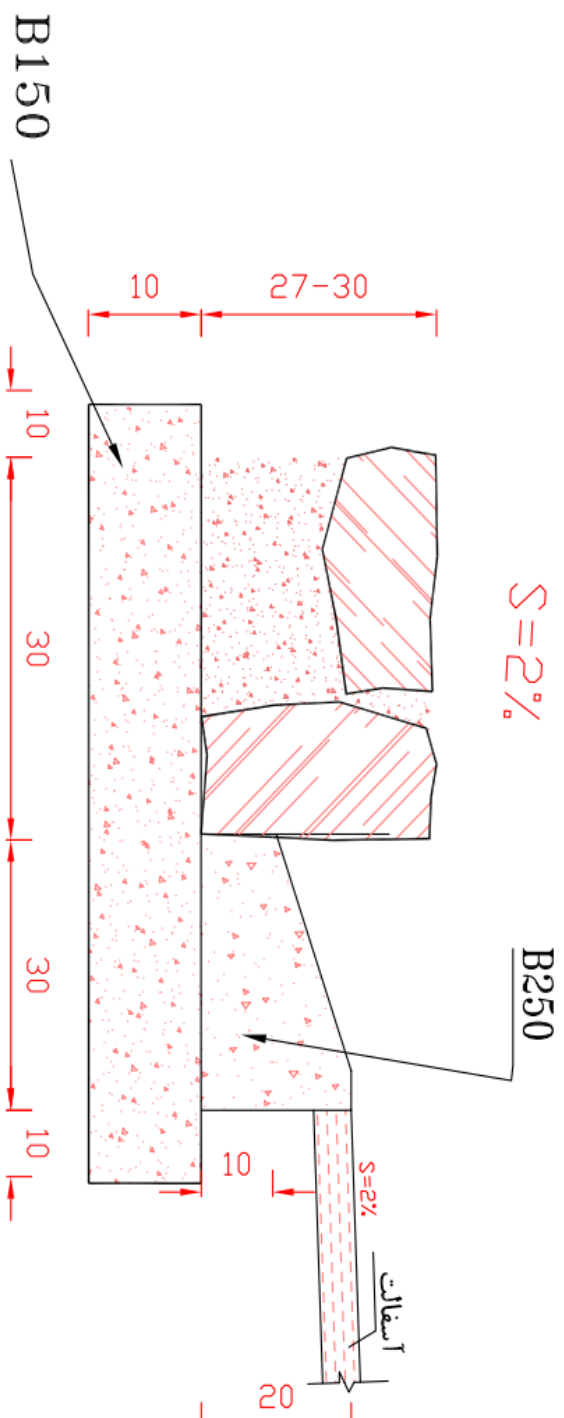


**DETAIL**  
SCALE  
1:10

دیتیل اجرای جدول مالون تک به همراه کانپو بتنی درجا

دفتر فنی دهیاری های بخش مرکزی بجنورد

Activate Windows

Go to Settings to activate Wi

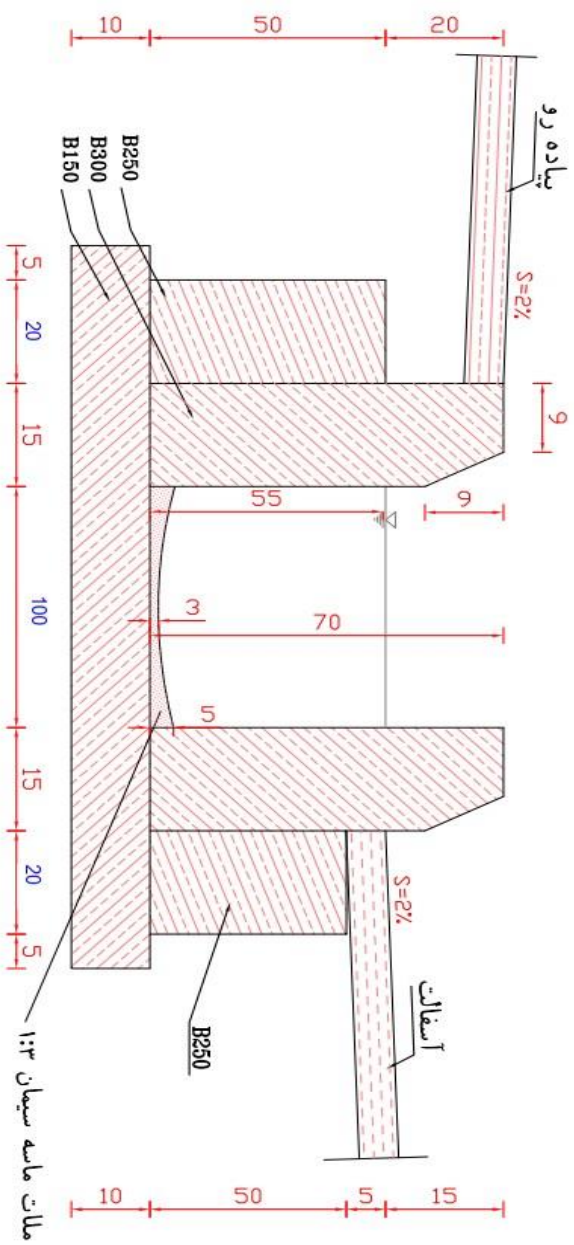


**DETAIL**  
**SCALE 1:10**

دیتیل اجرای کانال با جدول پر سی به ارتفاع ۷۰ سانتیمتر

Activate Windows

Go to Settings to activate Wi-Fi

دقت رفس دهیارف هاف بفس مر کزف بفسورف

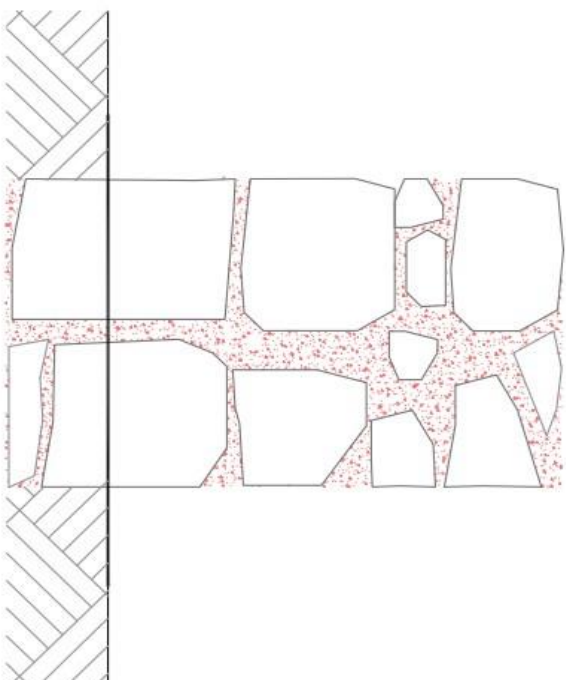

*DETAIL*

**SCALE**  
1:10

*دیتیل اجرای لاشه چینی*

دفتر فنی دهیاری های بخش مرکزی بجنورد

Activate Windows

Go to Settings to activate Windows.