
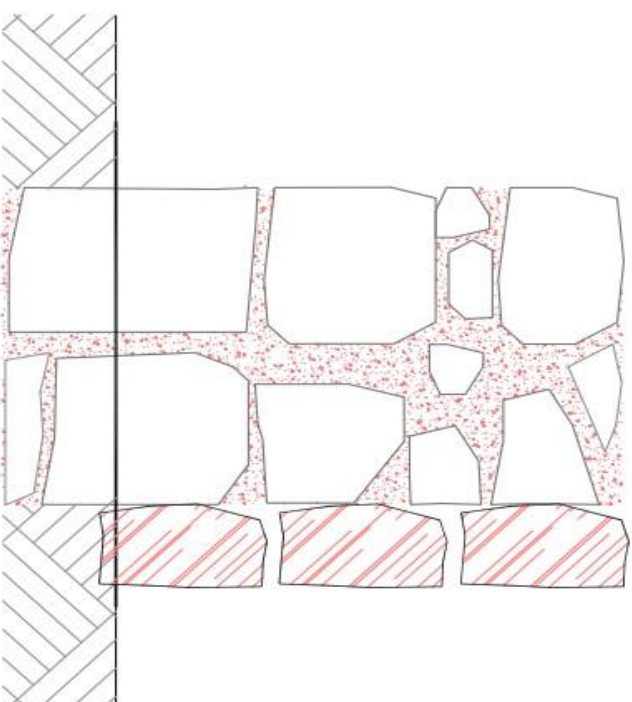


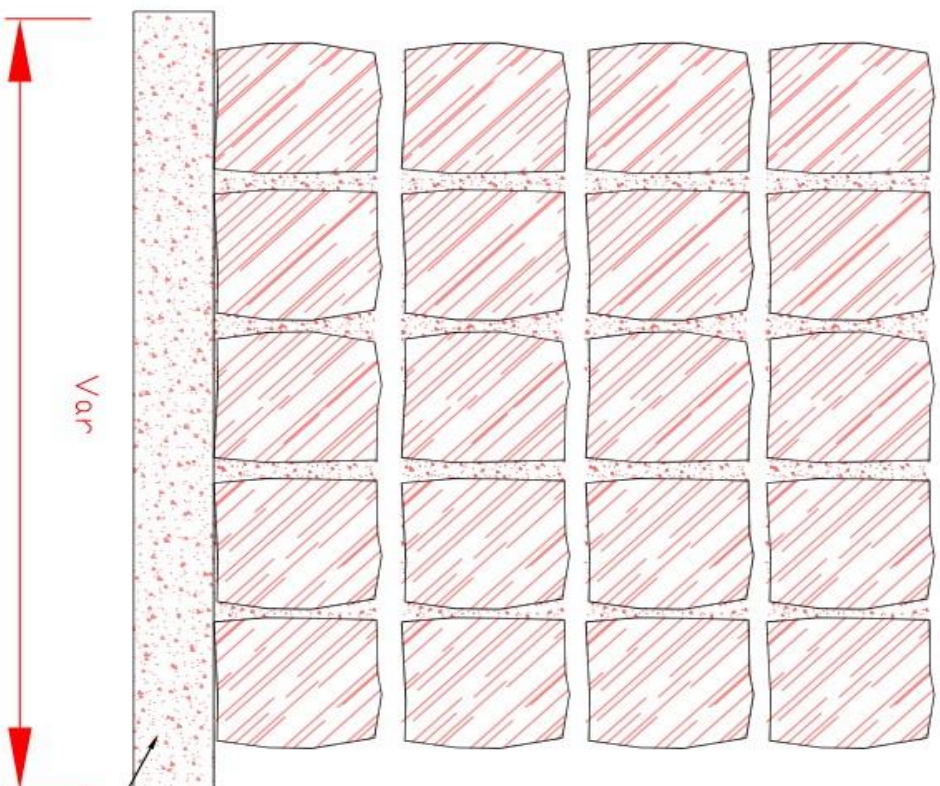

70CM

DETAIL


SCALE 1:10

دیتیل اجرای دیوار با سنگ مالون

Activate Windows

Go to Settings to activate Windows.

دفتر فنی دهیاری های بخش مرکزی بجنورد

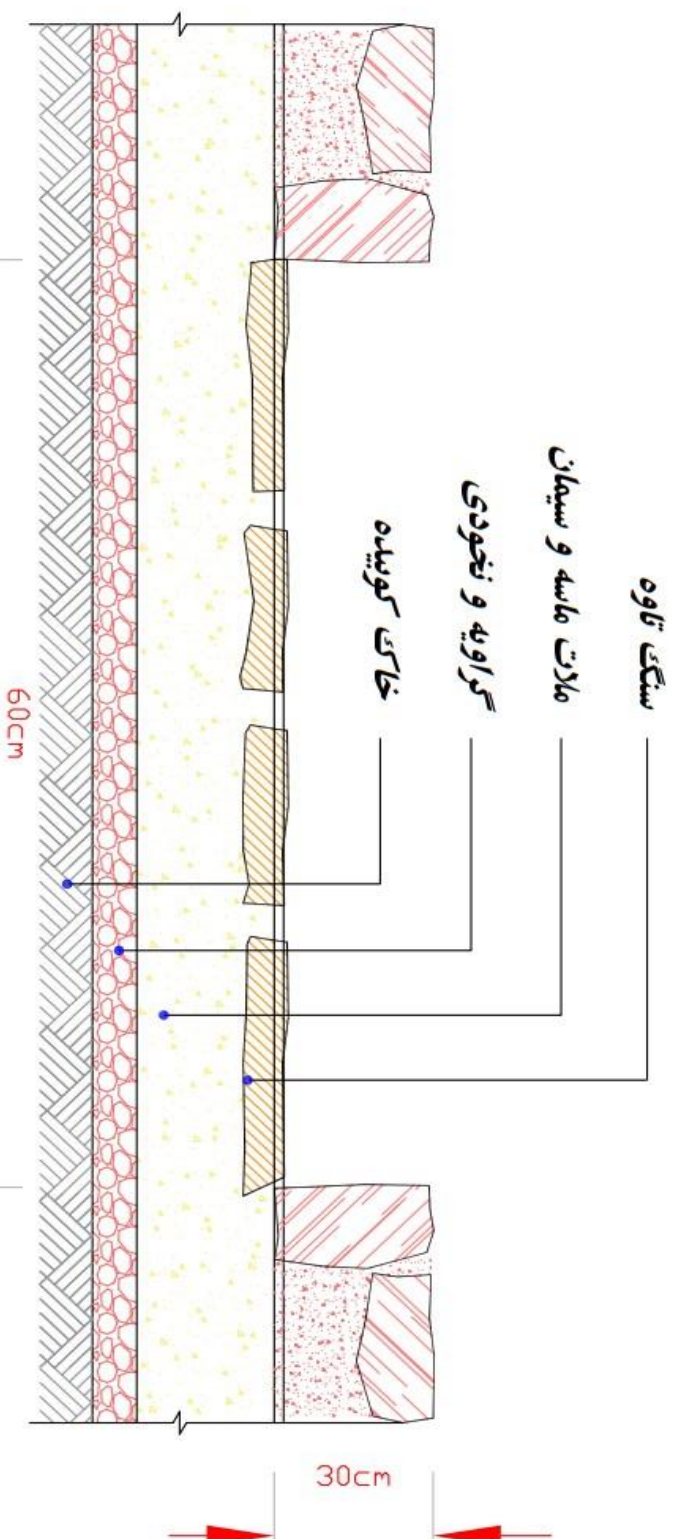

دیتیل کانال با سنگ مالون و تاوله

دفتر فنی دهیاری های بخش مرکزی بجنورد

Activate Windows

Go to Settings to activate Windows.

30

15

B250

30

15

B250

DETAIL


SCALE 1:10

دیتیل اجرای پله با سنگ مالون

دفتر فنی دهیاری های بخش مرکزی بجنورد

Activate Windows


Go to Settings to activate Windows.

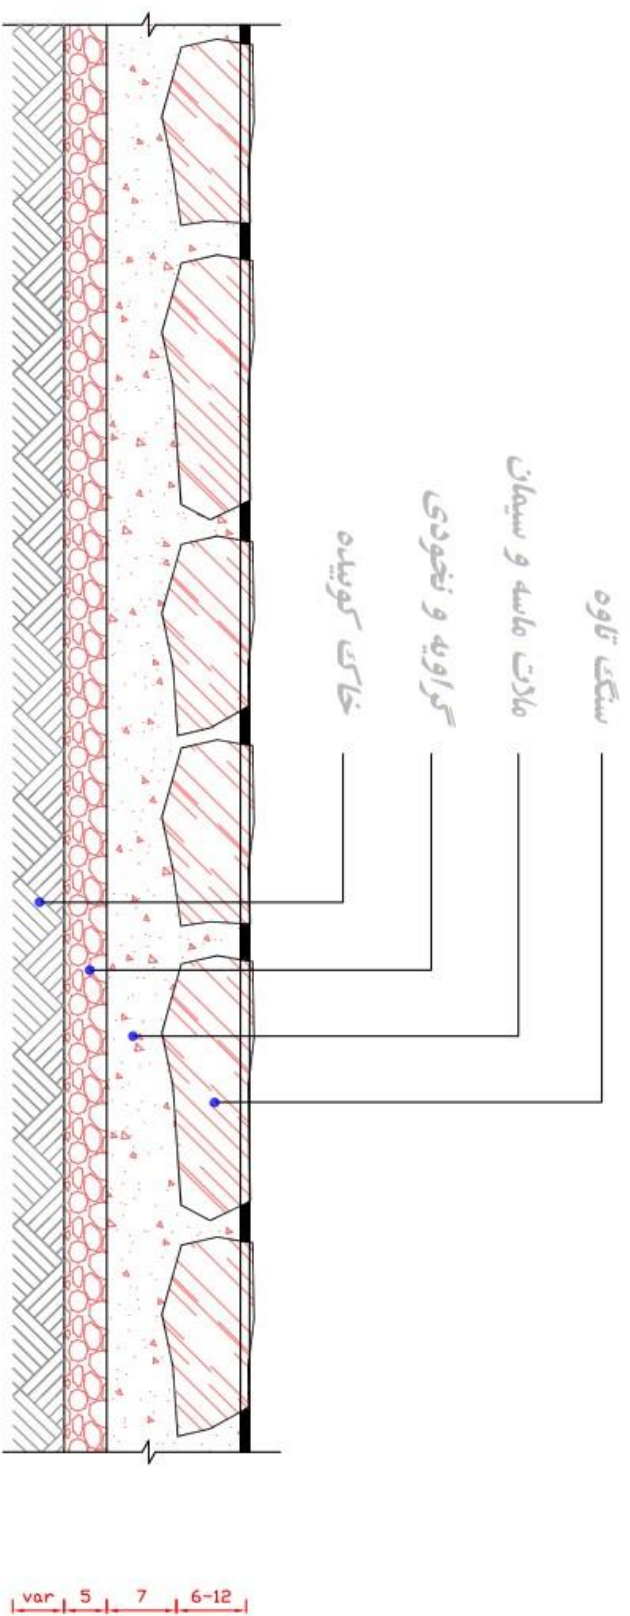

DETAIL
SCALE
1:10

دیتیل سنگفرش با سنگ تاول

دفتر فنی دهیاری های بخش مرکزی بجنورد

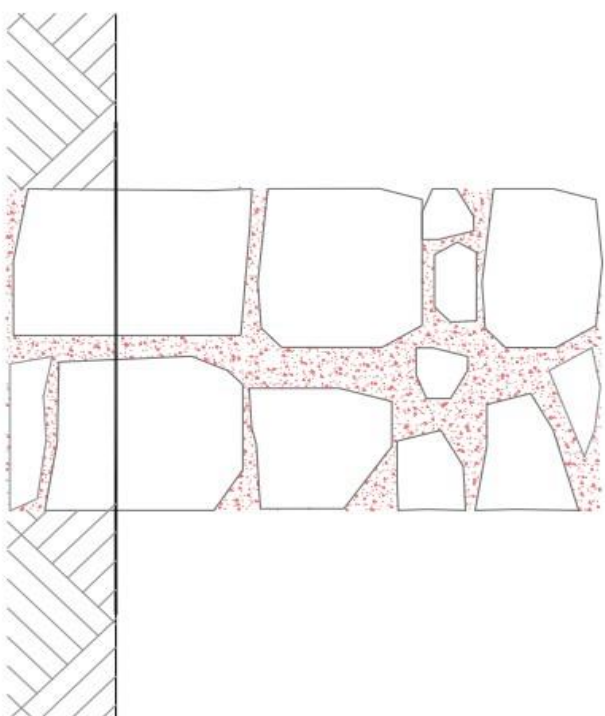

DETAIL

SCALE
1:10

دیتیل اجرای لاشه چینی

Activate Windows

Go to Settings to activate Windows.

دفتر فنی دهیاری های بخش مرکزی بجنورد