

بسمه تعالی



فرمانداری شهرستان بجنورد	شماره:
بخش مرکزی	تاریخ:
دهیاری حصارحسینی	پیوست: دارد

فرم مشخصات پروژه های عمرانی دهیاری ها

عنوان طرح
دلایل توجیح طرح

پروژه به صورت توسط شخص حقیقی/شخصی اجرا می گردد.
اعتبار مورد نیاز پروژه مطابق جدول ذیل به مبلغ میلیون ریال برآورد می گردد.
که پیمانکار طی مدت ماه اقدام به تکمیل آن خواهند نمود.
پروژه با مشارکت دستگاه اجرایی با سهم آورده میلیون ریال
و سهم دهیاری روستای به میزان میلیون ریال اجرا می گردد.
نحوه اجرا اعم از امانی، دستمزدی، پیمانی، مدیریت پیمان و
برآورد ریالی طرح (شامل برآورد تقریبی هزینه مربوط به اقلام ساختمانی طرح، ماشین آلات مورد استفاده و ...
که به صورت تفکیک شده ارائه می گردد، در رابطه با هر پروژه اعم از ساختمان دهیاری، شن ریزی معابر و ...
ذکر متراژ الزامی است)

بهاء مصالح در یک متر مربع سنگ فرش

ردیف	نوع مصالح	مقدار واحد	واحد	بهاء مصالح (ریال)	بهاء مصالح در امتر (ریال)
۱	سنگ تاوله	۰/۱۸	تن	۹,۵۰۰,۰۰۰	۱,۷۱۰,۰۰۰
۲	سیمان	۰/۴	پاکت	۷۵۰,۰۰۰	۳۰۰,۰۰۰
۳	گراویه و نخودی	۰/۱۱۴	تن	۳,۵۰۰,۰۰۰	۳۹۹,۰۰۰
۴	ماسه	۰/۱۱۴	تن	۳,۵۰۰,۰۰۰	۳۹۹,۰۰۰
۵	زیرسازی	۱	مترمربع	۳۰۰,۰۰۰	۳۰۰,۰۰۰
۶	دستمزد اجراء	۱	مترمربع	۱,۵۰۰,۰۰۰	۱,۵۰۰,۰۰۰
۷				.	.
۸	جمع بهاء در یک متر مربع سنگ فرش			۴,۶۰۸,۰۰۰	
۹	مقدار کار اجرایی			۷۶۰	
۱۰	جمع کل بهاء برآورد اجرایی			۳,۵۰۲,۰۸۰,۰۰۰	


توضیحات:

تاییدیه دهیار مربوطه:

تاییدیه ناظر فنی بخشداری
نام و نام خانوادگی:



امضاء

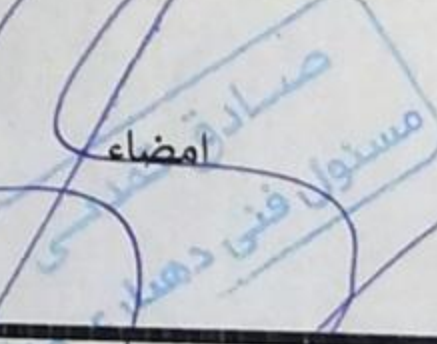



فرمانداری شهرستان بجنورد

شماره:

بخش مرکزی

تاریخ:

دهیاری حصارحسینی

پیوست: دارد

فرم مشخصات پروژه های عمرانی دهیاری ها

عنوان طرح

جمعیت:

دلایل توجیح طرح

پروژه به صورت

توسط شخص حقیقی/شخصی

اجرا می گردد.

اعتبار مورد نیاز پروژه مطابق جدول ذیل به مبلغ

میلیون ریال برآورد می گردد.

که پیمانکار طی مدت

ماه اقدام به تکمیل آن خواهند نمود.

پروژه با مشارکت دستگاه اجرایی

با سهم آورده

میلیون ریال

و سهم دهیاری

روستای

به میزان

میلیون ریال اجرا می گردد.

نحوه اجرا اعم از امانی، دستمزدی، پیمانی، مدیریت پیمان و

برآورد ریالی طرح (شامل برآورد تقریبی هزینه مربوط به ارقام ساختمانی طرح، ماشین آلات مورد استفاده و ...

که به صورت تفکیک شده ارائه می گردد، در رابطه با هر پروژه اعم از ساختمان دهیاری، شن ریزی معابر و ...

ذکر متراژ الزامی است)

بهاء مصالح در یک متر جدول نهري

ردیف	نوع مصالح	مقدار واحد	واحد	بهاء مصالح (ریال)	بهاء مصالح در امتر (ریال)
۱	جدول نهري	۳	عدد	۵۵۰,۰۰۰	۱,۶۵۰,۰۰۰
۲	سیمان	۰/۳۴	پاکت	۷۵۰,۰۰۰	۲۵۵,۰۰۰
۳	گراویه و نخودی	۰/۱۰۷	تن	۳,۵۰۰,۰۰۰	۳۷۴,۵۰۰
۴	ماسه	۰/۱۰۷	تن	۳,۵۰۰,۰۰۰	۳۷۴,۵۰۰
۵	حفاری	۱	متر طول	۳۰۰,۰۰۰	۳۰۰,۰۰۰
۶	دستمزد اجراء	۱	متر طول	۱,۱۰۰,۰۰۰	۱,۱۰۰,۰۰۰
۷					.
۸	جمع بهاء در یک متر جدول نهري			۴,۰۵۴,۰۰۰	
۹	مقدار کار اجرایی			۱۵۰	
۱۰	جمع کل بهاء برآورد اجرایی			۶۰۸,۱۰۰,۰۰۰	

توضیحات:


تاییدیه ناظر فنی بخشداری
خانوادگی:

نام و نام

تاییدیه دهیار مربوطه:

مهر و امضاء

امضاء

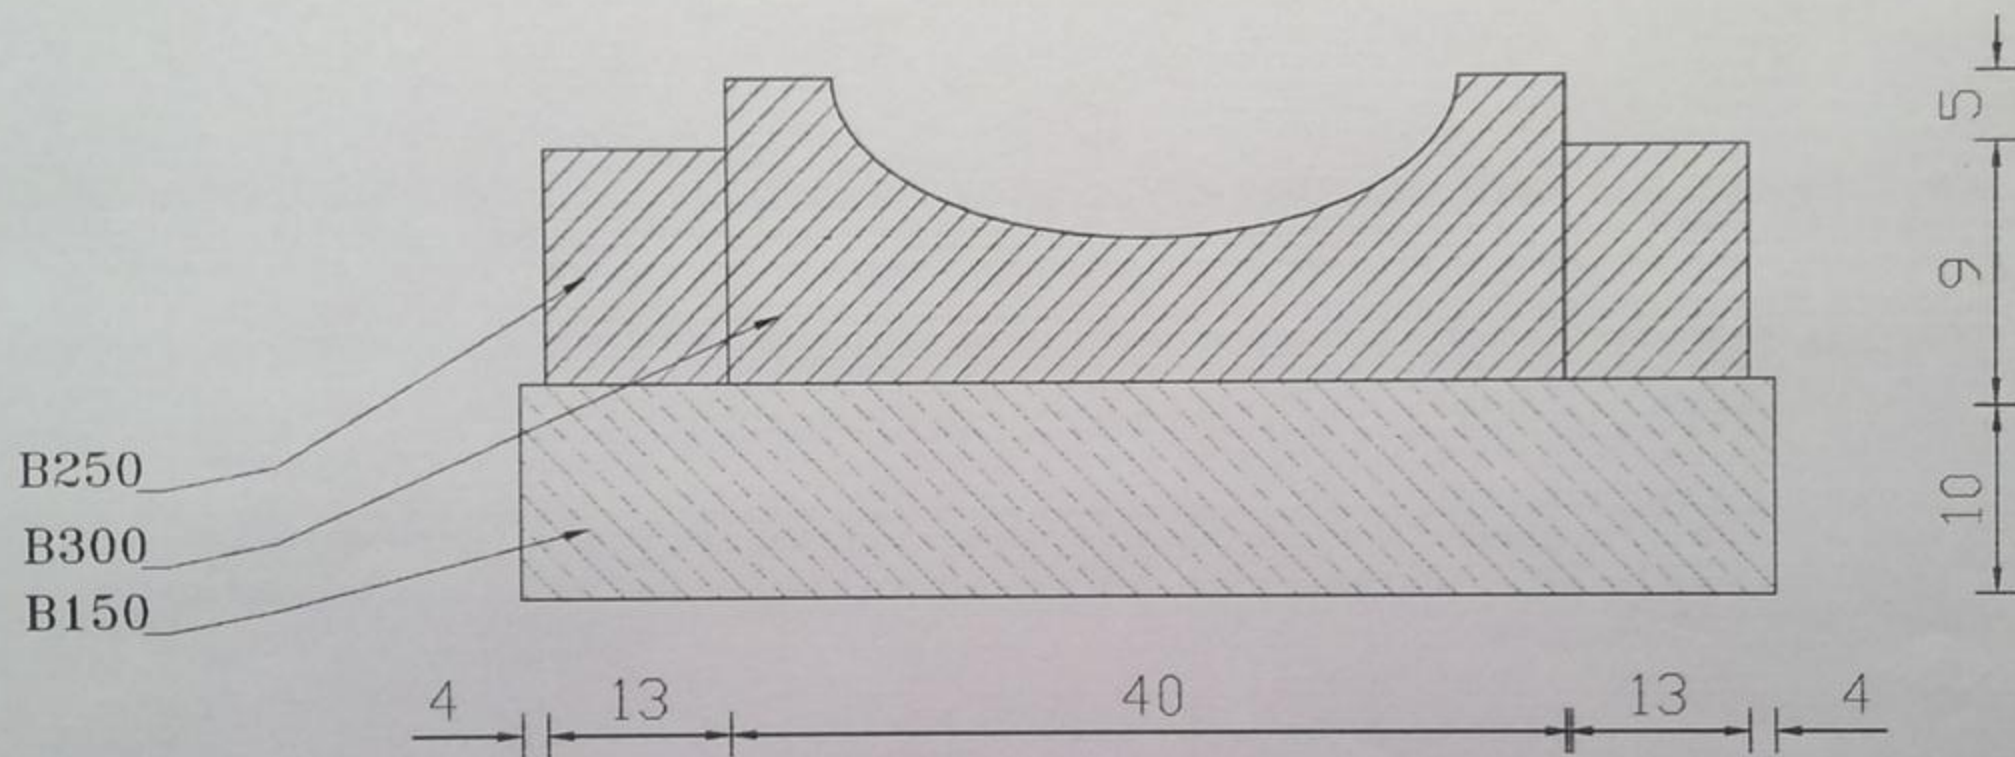


جزئیات اجرایی جدول نهري

SC 1:100



دفتر فنی دهیاری های بخش مرکزی شهرستان بجنورد

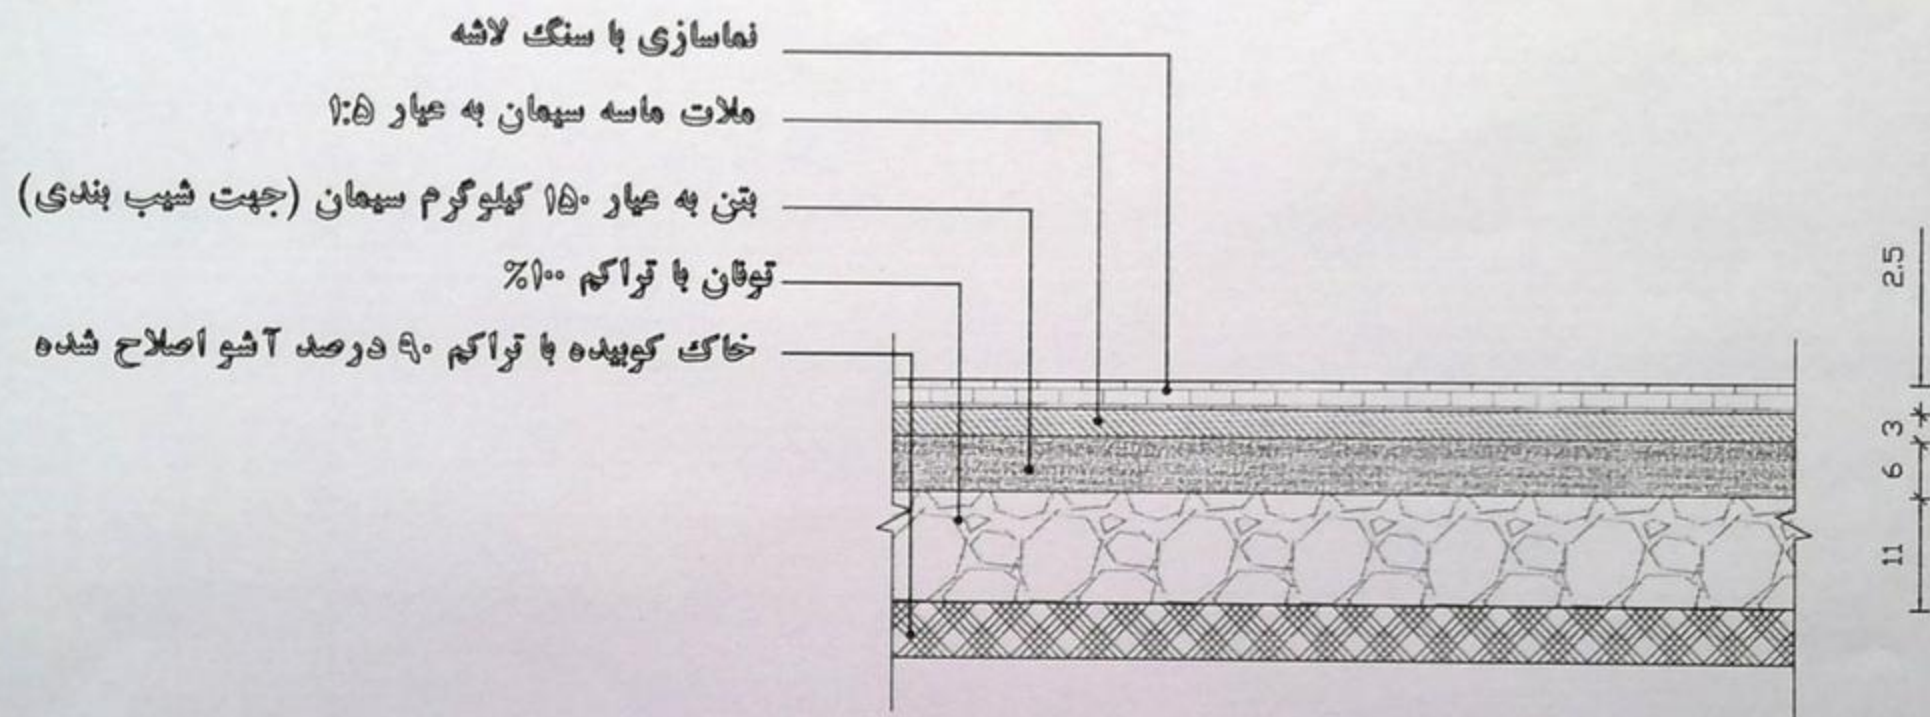

جزئیات اجرایی کف سازی سنگی

SC 1:100



دفتر فنی دهیاری های بخش مرکزی شهرستان بجنورد