


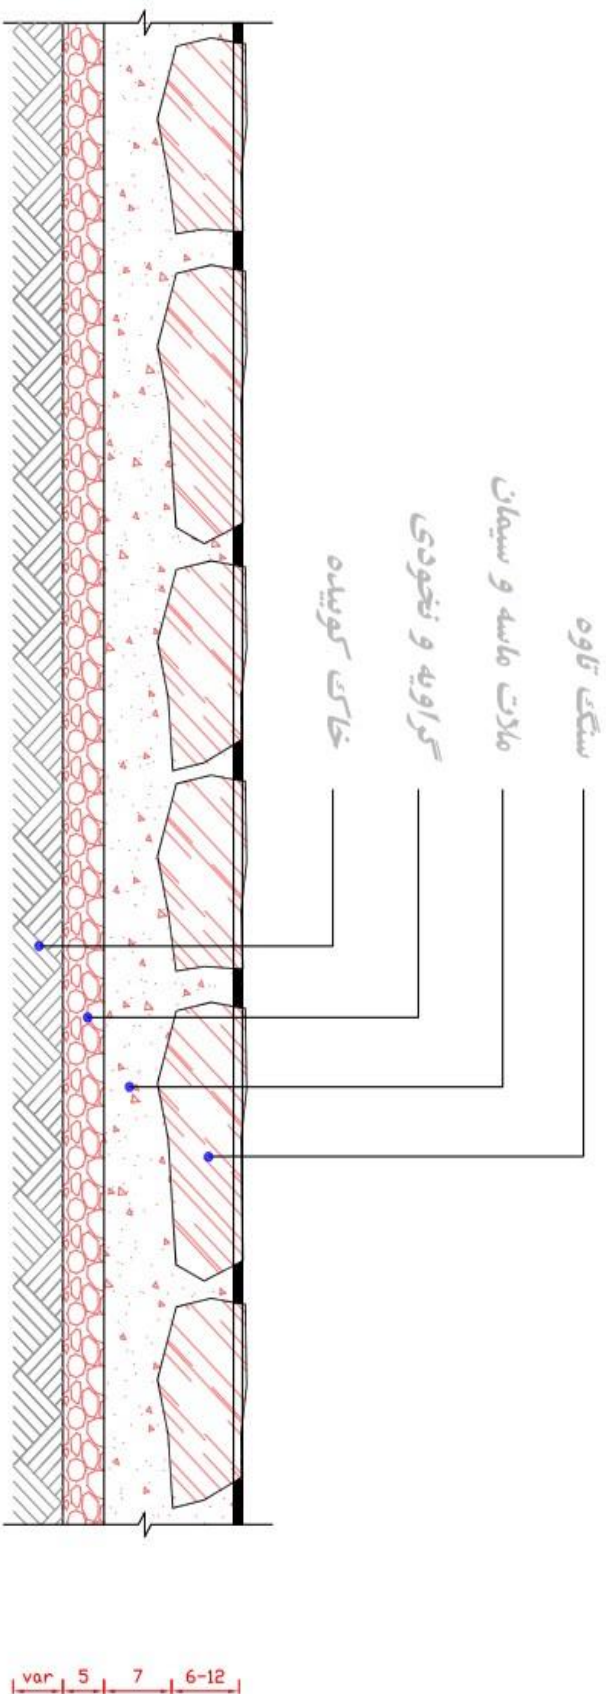

DETAIL


SCALE 1:10

دیتیل سنگفرش با سنگ تاول

دفتر فنی دهیاری های بخش مرکزی بجنورد

Activate Windows

Go to Settings to activate Windows

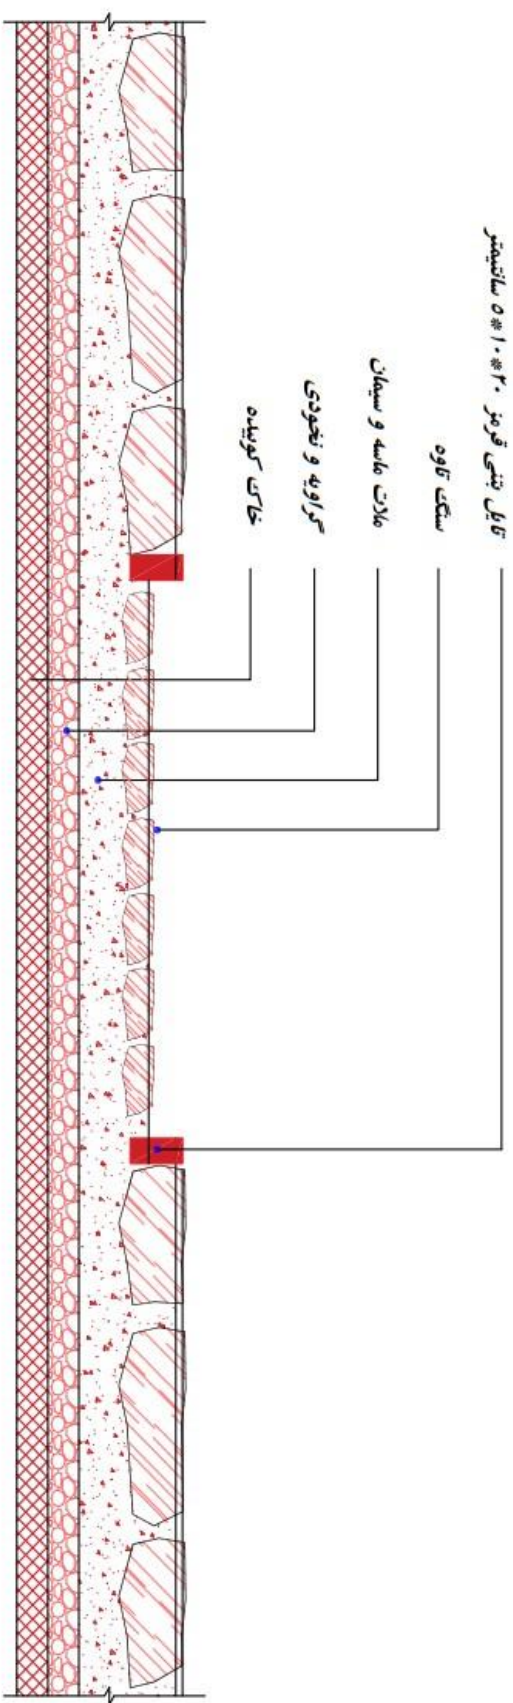

DETAIL

SCALE
1:10

دیتیل آبروستغفرش با سنگ تاوله

دفتر فنی دهیاری های بخش مرکزی بجنورد

Activate Windows

Go to Settings to activate Windows.