


دفتر فنی دهیاری های بخش مرکزی جهور

تین با عیار ۳۵۰ کیلو گرم بر میتر مکعب

گراویہ و نضودی

خاک کوئیدہ با تراکم مناسب

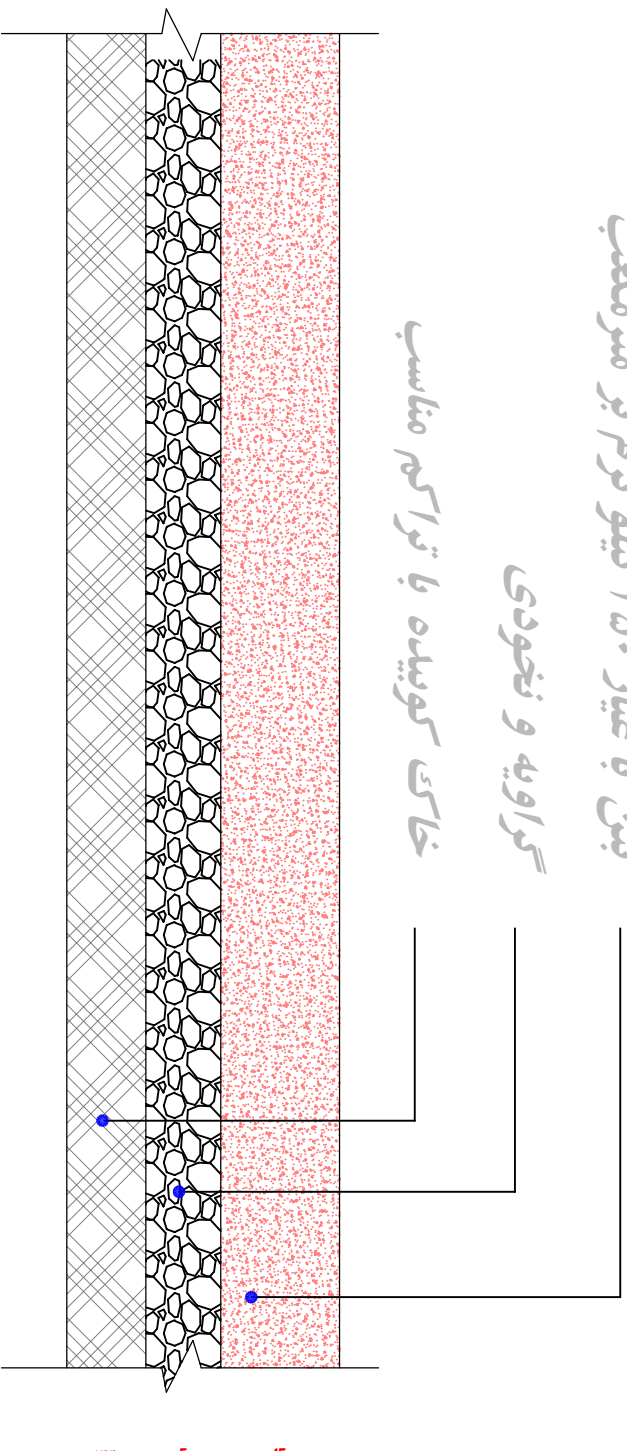

DETAIL

SCALE 1:10

دیتیل بتن ریزی معابر