



جمهوری اسلامی ایران
وزارت شهرسازی و معماری

پایه مسکن انقلاب اسلامی استان خراسان شمالی
معاونت مسکن روستایی

طرح تفصیلی روستای چوپدر
شهرستان: چابوهره بخش: گرمکان شهرستان: گرمکان

راهنمای نقشه

- | | | |
|-------|----------|-------------------|
| موجود | پیشنهادی | مکتبی |
| | | مکتبی |
| | | تجاری |
| | | بازار |
| | | مذهبی |
| | | فرهنگی |
| | | خانه سالم |
| | | اداری |
| | | خانه بهداشت |
| | | اتهامی |
| | | ورزشی |
| | | تاسیسات و تجهیزات |
| | | پارک کودکان |
| | | فضای سبز عمومی |
| | | اراضی انحصاری |
| | | باغ |
| | | مسئ |
| | | حرم مسئ |
| | | محدوده روستا |




کتابخانه: پایه مسکن انقلاب اسلامی استان خراسان شمالی

موضوع نقشه: بررسی اراضی پیشنهادی روستا و مراکز خدمات روستایی

مشاور: مهندسین معماری و شهرسازی

شماره نقشه: ۳۳۹۳۰

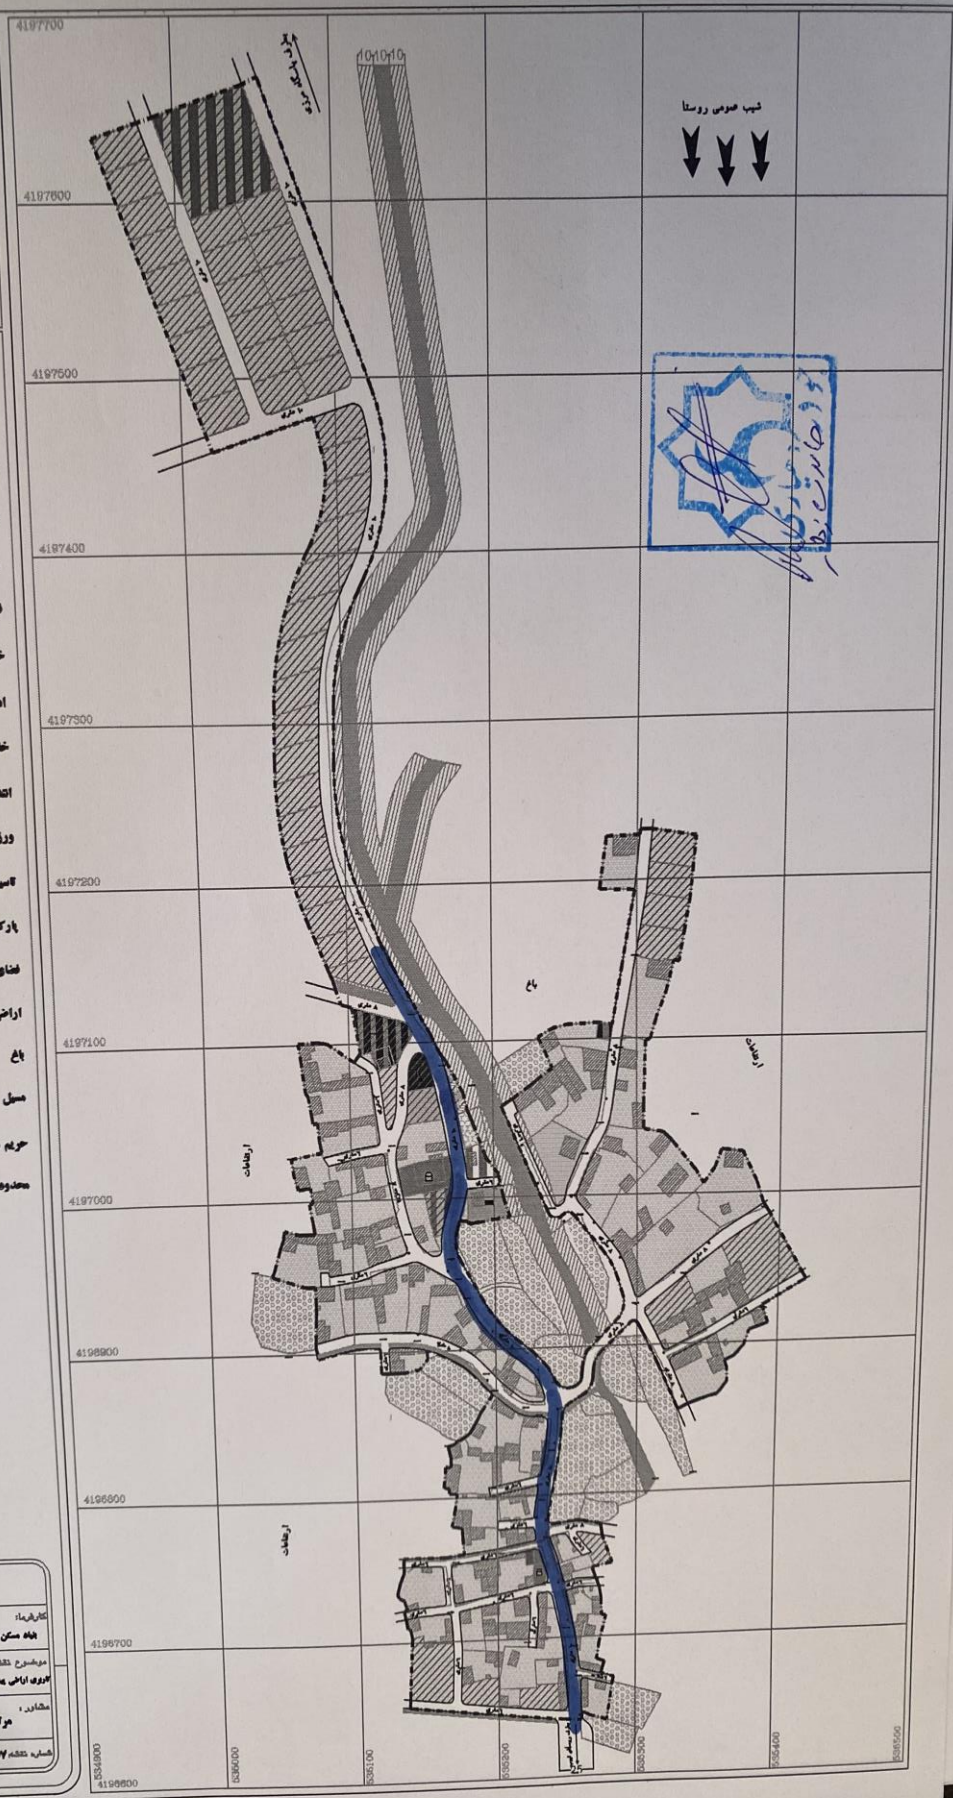

رویه بتن آسفالتی توپکا
(از مصالح رودخانه ای با سایز ۴۹- میلیتر)

انداود تک گت به میزان قیر ۲۰۰ کیلوگرم بر متر مربع

آستر بتن آسفالتی پیندر

(از مصالح رودخانه ای شکسته با سایز ۱۶- میلیتر)



انداود پرمکت به میزان قیر ۱۰۰ کیلوگرم بر متر مربع

لایه اساسی با مصالح رودخانه ای شکسته ۷۵ میلیمتری

با تراکم ۹۰٪ روش آسفالته شده

لایه زیر اساسی با مصالح رودخانه ای شکسته

خاک مناسب بستر با تراکم ۹۰٪ روش آسفالته شده

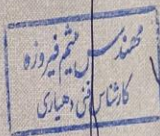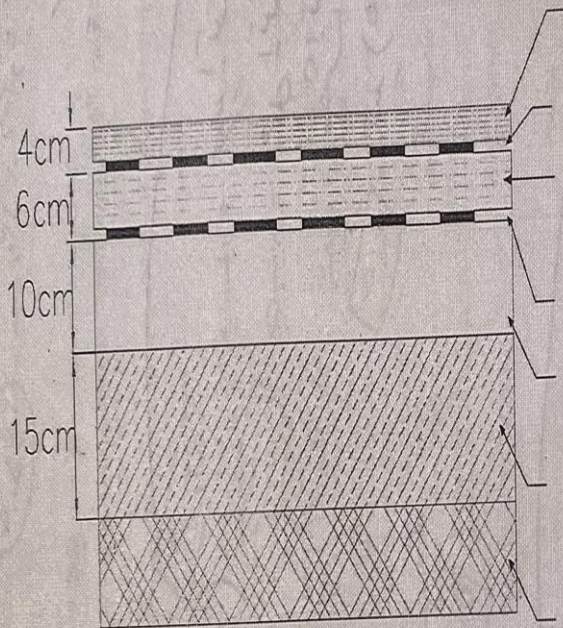

جزییات اجرایی روسازی معابر روستایی حور - ضلع اولی روستا

SC 1:100



مهندس

دفتر فنی دهیاری های بخش مرکزی شهرستان بجنورد
کرمان