

بسمه تعالی

شماره:	فرمانداری شهرستان بجنورد	
تاریخ:	بخش مرکزی	
پیوست: دارد	دهیاری بازخانه	

فرم مشخصات پروژه های عمرانی دهیاری ها

عنوان طرح
دلایل توجیح طرح
پروژه به صورت
توسط شخص حقیقی/شخصی اجرا می گردد.
اعتبار مورد نیاز پروژه مطابق جدول ذیل به مبلغ
که پیمانکار طی مدت
پروژه با مشارکت دستگاه اجرایی
و سهم دهیاری
نحوه اجرا اعم از امانی، دستمزدی، پیمانی، مدیریت پیمان و
برآورد ریالی طرح (شامل برآورد تقریبی هزینه مربوط به اقلام ساختمانی طرح، ماشین آلات مورد استفاده و ...
که به صورت تفکیک شده ارائه می گردد، در رابطه با هر پروژه اعم از ساختمان دهیاری، شن ریزی معابر و ...
ذکر مترائ الزامی است)

بهاء مصالح در یک متر مربع سنگ فرش

ردیف	نوع مصالح	مقدار واحد	واحد	بهاء مصالح (ریال)	بهاء مصالح در امتر (ریال)
۱	سنگ تاوله	۰/۱۸	تن	۱۰,۰۰۰,۰۰۰	۱,۸۰۰,۰۰۰
۲	سیمان	۰/۴	پاکت	۸۵۰,۰۰۰	۳۴۰,۰۰۰
۳	گراوی و نخودی	۰/۱۱۴	تن	۳,۰۰۰,۰۰۰	۳۴۲,۰۰۰
۴	ماسه	۰/۱۱۴	تن	۳,۰۰۰,۰۰۰	۳۴۲,۰۰۰
۵	زیرسازی	۱	مترمربع	۳۰۰,۰۰۰	۳۰۰,۰۰۰
۶	دستمزد اجراء	۱	مترمربع	۱,۵۰۰,۰۰۰	۱,۵۰۰,۰۰۰
۷				.	.
۸	جمع بهاء در یک متر مربع سنگ فرش			۴,۶۲۴,۰۰۰	
۹	مقدار کار اجرایی			۵۰۰	
۱۰	جمع کل بهاء برآورد اجرایی			۲,۳۱۲,۰۰۰,۰۰۰	

توضیحات:

تاییدیه دهیار مربوطه:

تاییدیه ناظر فنی بخشدار

نام و نام خانوادگی:



امضاء

صادق قمی
مسئول فنی دهیاری ها

مهر و امضاء

بازخانه

دهیار (در بازخانه)

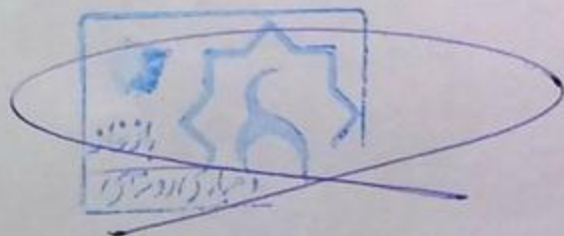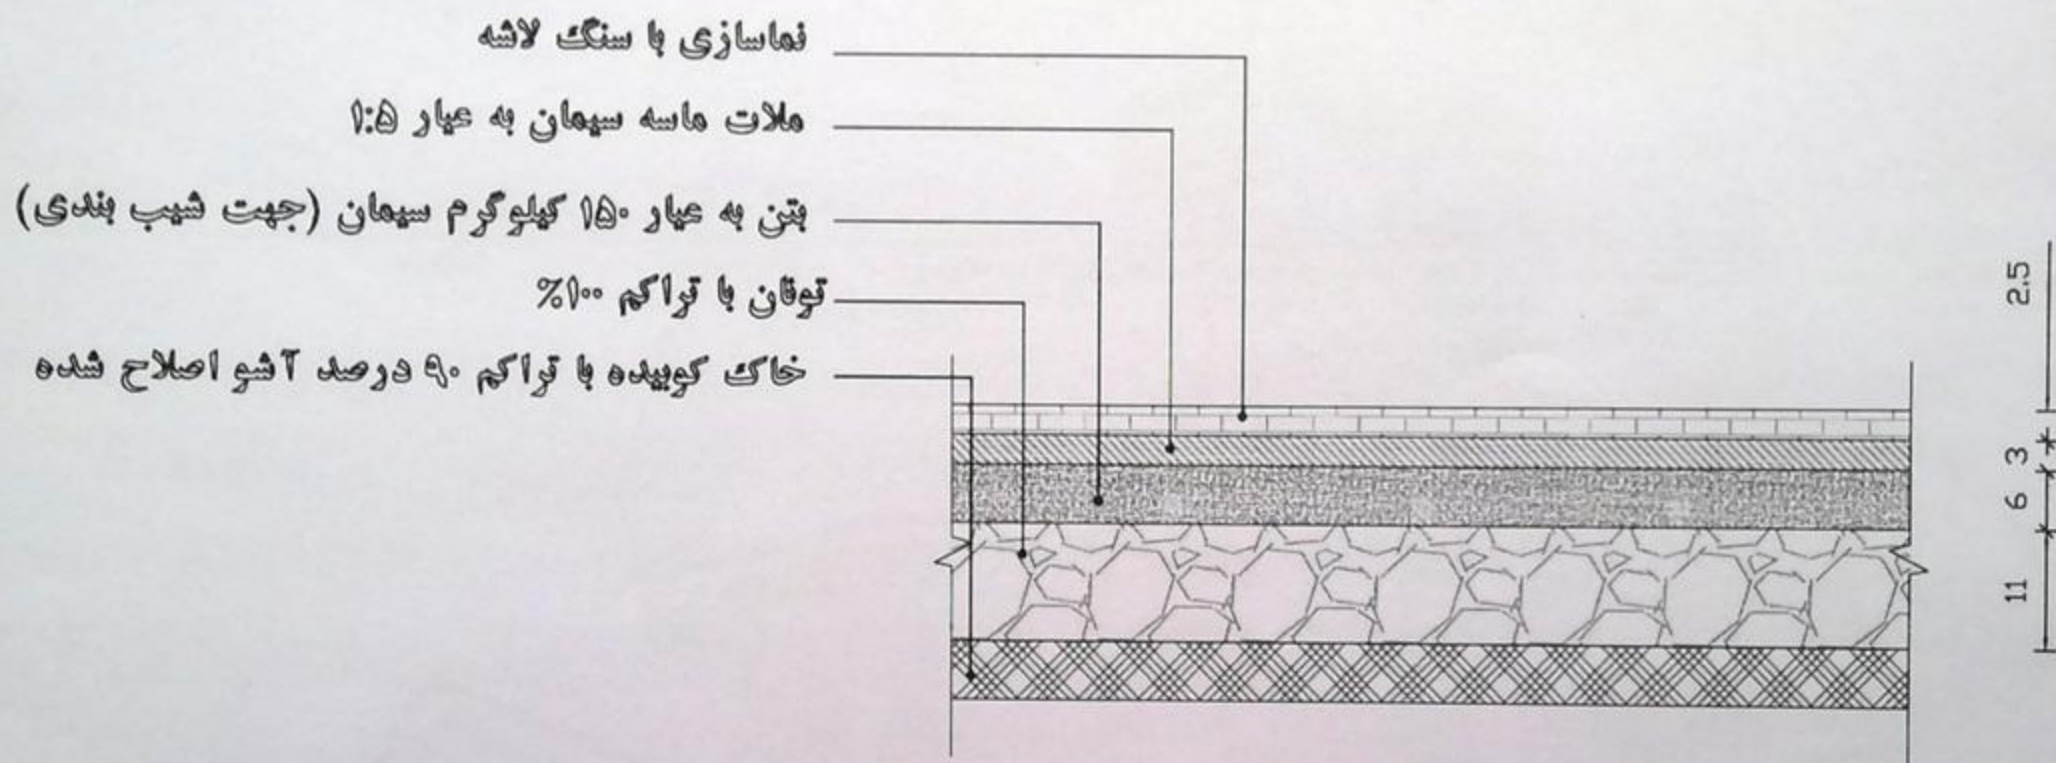

جزئیات اجرایی کف سازی سنگی

SC 1:100

دفتر فنی دهیاری های بخش مرکزی شهرستان بجنورد