



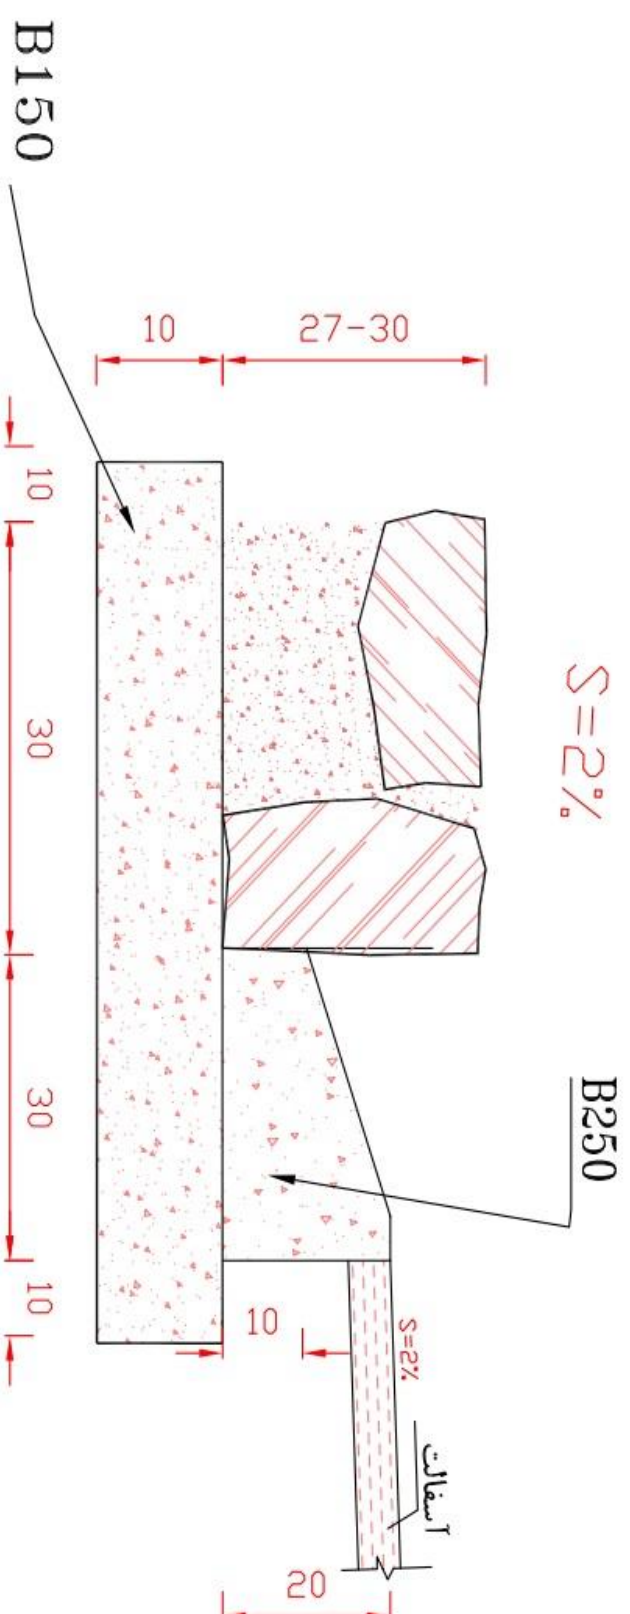

DETAIL
SCALE
1:10

دیتیل اجرای جدول مالون تک به همراه کانپو و پتلی درجا

دفتر فنی دهیاری های بخش مرکزی بجنورد

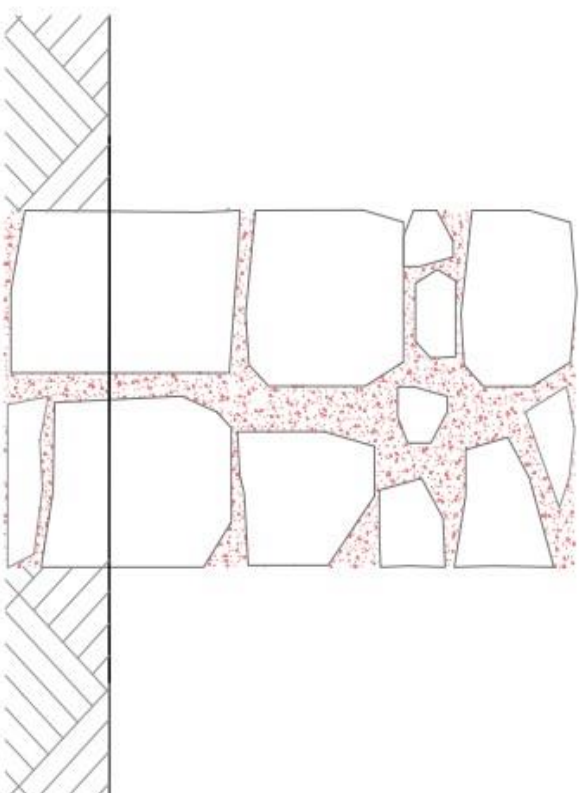

DETAIL

SCALE
1:10

دیتیل اجرای لاشه چینی

دفتر فنی دهیاری های بخش مرکزی بجنورد

Activate Windows
Go to Settings to activate Windows.