


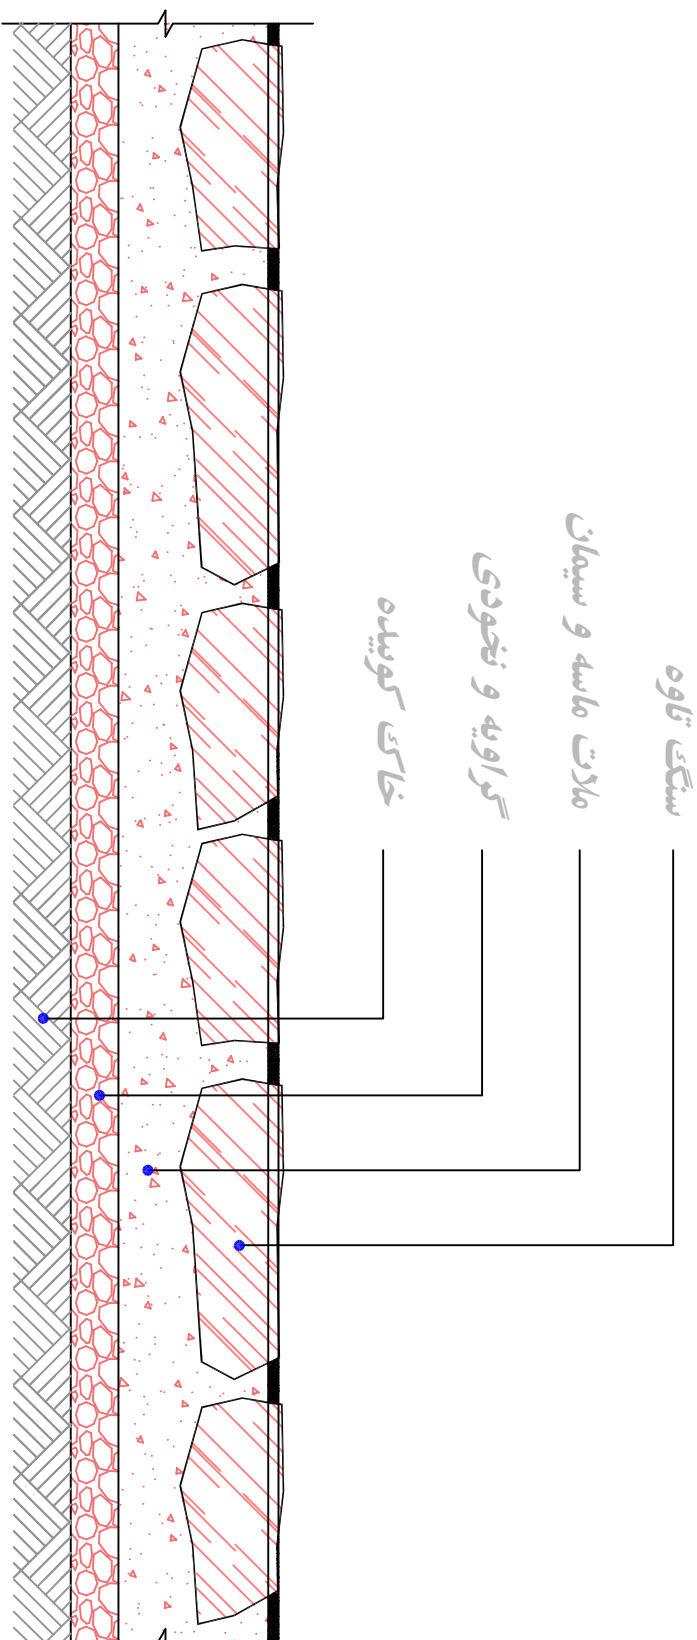

*DETAIL*

SCALE  
1:10

دیتیل سنگفرش با سنگ تاوه

دفتر فنی دهیاری های بخش مرکزی بجنورد