



فرمانداری شهرستان بجنورد

شماره:

بخش مرکزی

تاریخ:

دهیاری خیان

پیوست: دارد

فرم مشخصات پروژه های عمرانی دهیاری ها

عنوان طرح

جمعیت:

دلایل توجیح طرح

پروژه به صورت

توسط شخص حقیقی/شخصی

اجرا می گردد.

اعتبار مورد نیاز پروژه مطابق جدول ذیل به مبلغ

میلیون ریال برآورد می گردد.

که پیمانکار طی مدت

ماه اقدام به تکمیل آن خواهند نمود.

پروژه با مشارکت دستگاه اجرایی

با سهم آورده

میلیون ریال

و سهم دهیاری

روستای

به میزان

میلیون ریال اجرا می گردد.

نحوه اجرا اعم از امانی، دستمزدی، پیمانی، مدیریت پیمان و

برآورد ریالی طرح (شامل برآورد تقریبی هزینه مربوط به اقلام ساختمانی طرح، ماشین آلات مورد استفاده و ...

که به صورت تفکیک شده ارائه می گردد، در رابطه با هر پروژه اعم از ساختمان دهیاری، شن ریزی معابر و ...

ذکر متراژ الزامی است)

بهاء مصالح در یک متر مکعب دیوار سنگی

ردیف	نوع مصالح	مقدار واحد	واحد	بهاء مصالح (ریال)	بهاء مصالح در امترا (ریال)
۱	سنگ	۰/۹۸	تن	۳,۵۰۰,۰۰۰	۳,۴۳۰,۰۰۰
۲	سیمان	۱/۵	پاکت	۹۰۰,۰۰۰	۱,۳۵۰,۰۰۰
۳	گراویه و نخودی	۰/۲۵۹	تن	۴,۲۰۰,۰۰۰	۱,۰۸۷,۸۰۰
۴	ماسه	۰/۲۵۹	تن	۴,۲۰۰,۰۰۰	۱,۰۸۷,۸۰۰
۵	حفاری	۱	متر مکعب	۵۰۰,۰۰۰	۵۰۰,۰۰۰
۶	دستمزد اجراء	۱	متر مکعب	۴,۰۰۰,۰۰۰	۴,۰۰۰,۰۰۰
۷					.
۸	جمع بهاء در یک متر مکعب دیوار سنگی			۱۱,۴۵۵,۶۰۰	
۹	مقدار کار اجرایی			۶۰	
۱۰	جمع کل بهاء برآورد اجرایی			۶۸۷,۳۳۶,۰۰۰	

توضیحات:

تاییدیه ناظر فنی بخشداری


نام و نام

تاییدیه دهیار مربوطه:

خانوادگی:

مهر و امضاء

امضاء فنی بخشداری
مسئول فنی: ...

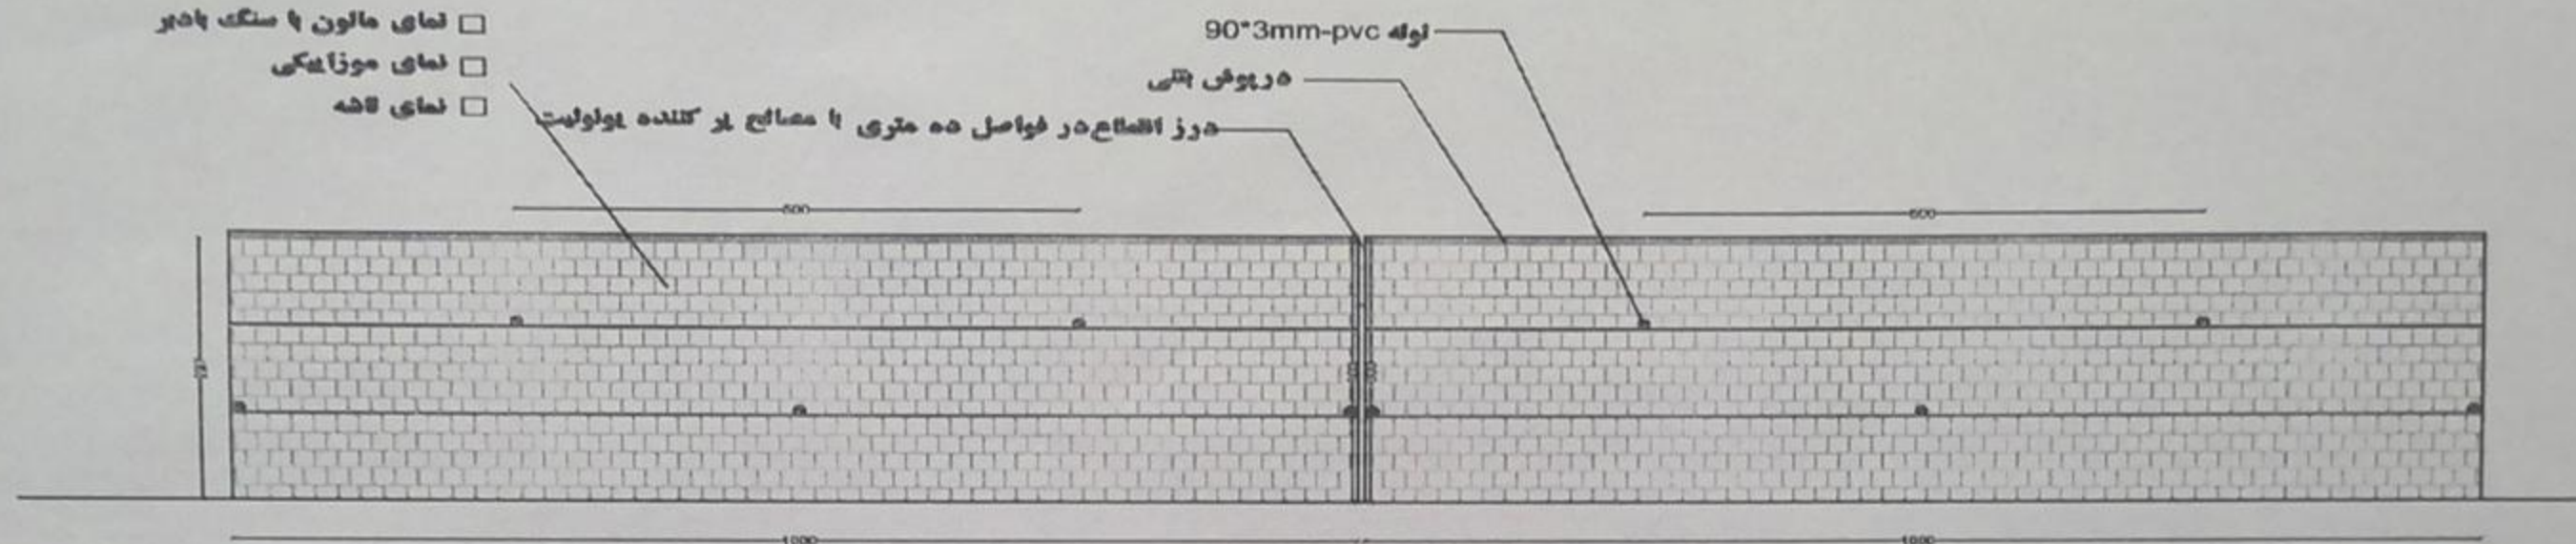


نمای دیوار

☐ نمای مالون با سنگ پادپر

☐ نمای موزاییکی

☐ نمای لاشه

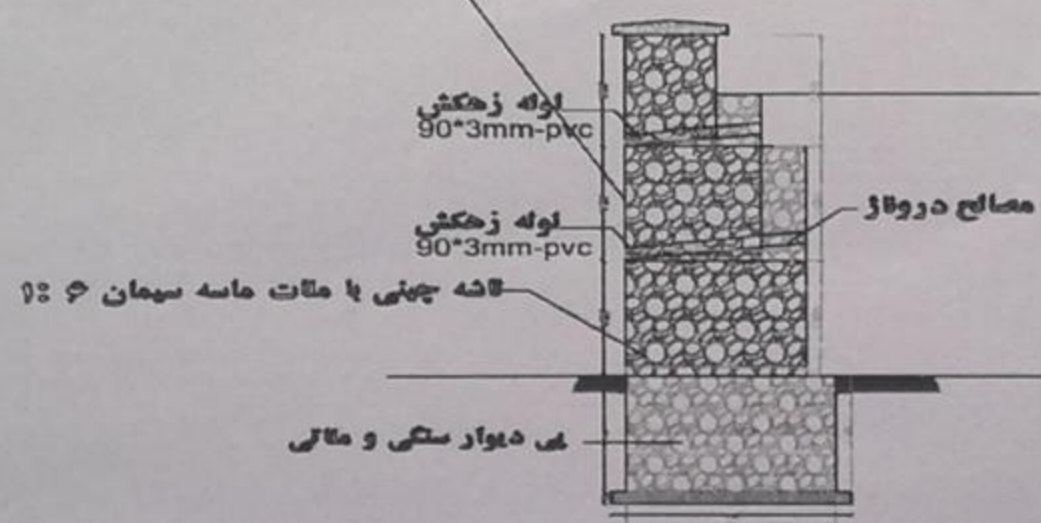

جزئیات اجرایی دیوار سنگی

SC 1:100

دفتر فنی دهیاری های بخش مرکزی شهرستان بجنورد



فرمانداری شهرستان بجنورد	شماره:
بخش مرکزی	تاریخ:
دهیاری رختیان	پیوست: دارد

فرم مشخصات پروژه های عمرانی دهیاری ها


عنوان طرح		جمعیت:
دلایل توجیح طرح		
پروژه به صورت	توسط شخص حقیقی/شخصی	اجرا می گردد.
اعتبار مورد نیاز پروژه مطابق جدول ذیل به مبلغ	میلیون ریال برآورد می گردد.	
که پیمانکار طی مدت	ماه اقدام به تکمیل آن خواهند نمود.	
پروژه با مشارکت دستگاه اجرایی	با سهم آورده	میلیون ریال
و سهم دهیاری	روستای	به میزان میلیون ریال اجرا می گردد.
نحوه اجرا اعم از امانی، دستمزدی، پیمانی، مدیریت پیمان و		
برآورد ریالی طرح (شامل برآورد تقریبی هزینه مربوط به اقلام ساختمانی طرح، ماشین آلات مورد استفاده و ... که به صورت تفکیک شده ارائه می گردد، در رابطه با هر پروژه اعم از ساختمان دهیاری، شن ریزی معابر و ... ذکر متر از الزامی است)		

بهاء مصالح در یک متر جدول ۳۰ و کانپو

ردیف	نوع مصالح	مقدار واحد	واحد	بهاء مصالح (ریال)	بهاء مصالح در امتر (ریال)
۱	جدول ۳۰	۳	عدد	۷۰۰,۰۰۰	۲,۱۰۰,۰۰۰
۲	سیمان	۰/۴۱	پاکت	۹۵۰,۰۰۰	۳۸۹,۵۰۰
۳	گراویه و نخودی	۰/۱۱۹	تن	۴,۲۰۰,۰۰۰	۴۹۹,۸۰۰
۴	ماسه	۰/۱۱۹	تن	۴,۲۰۰,۰۰۰	۴۹۹,۸۰۰
۵	حفاری پی	۱	متر طول	۳۰۰,۰۰۰	۳۰۰,۰۰۰
۶	دستمزد اجراء	۱	متر طول	۱,۴۰۰,۰۰۰	۱,۴۰۰,۰۰۰
۷	جدول کانپو	۳	عدد	۷۰۰,۰۰۰	۲,۱۰۰,۰۰۰
۸	جمع بهاء در یک متر جدول ۳۰ و کانپو				۷,۲۸۹,۱۰۰
۹	مقدار کار اجرایی				۶۰
۱۰	جمع کل بهاء برآورد اجرایی				۴۳۷,۳۴۶,۰۰۰

توضیحات:

تاییدیه ناظر فنی بخشداری	نام و نام	تاییدیه دهیار مربوطه:
خانوادگی:	امضاء مسئول فنی	مهر و امضاء

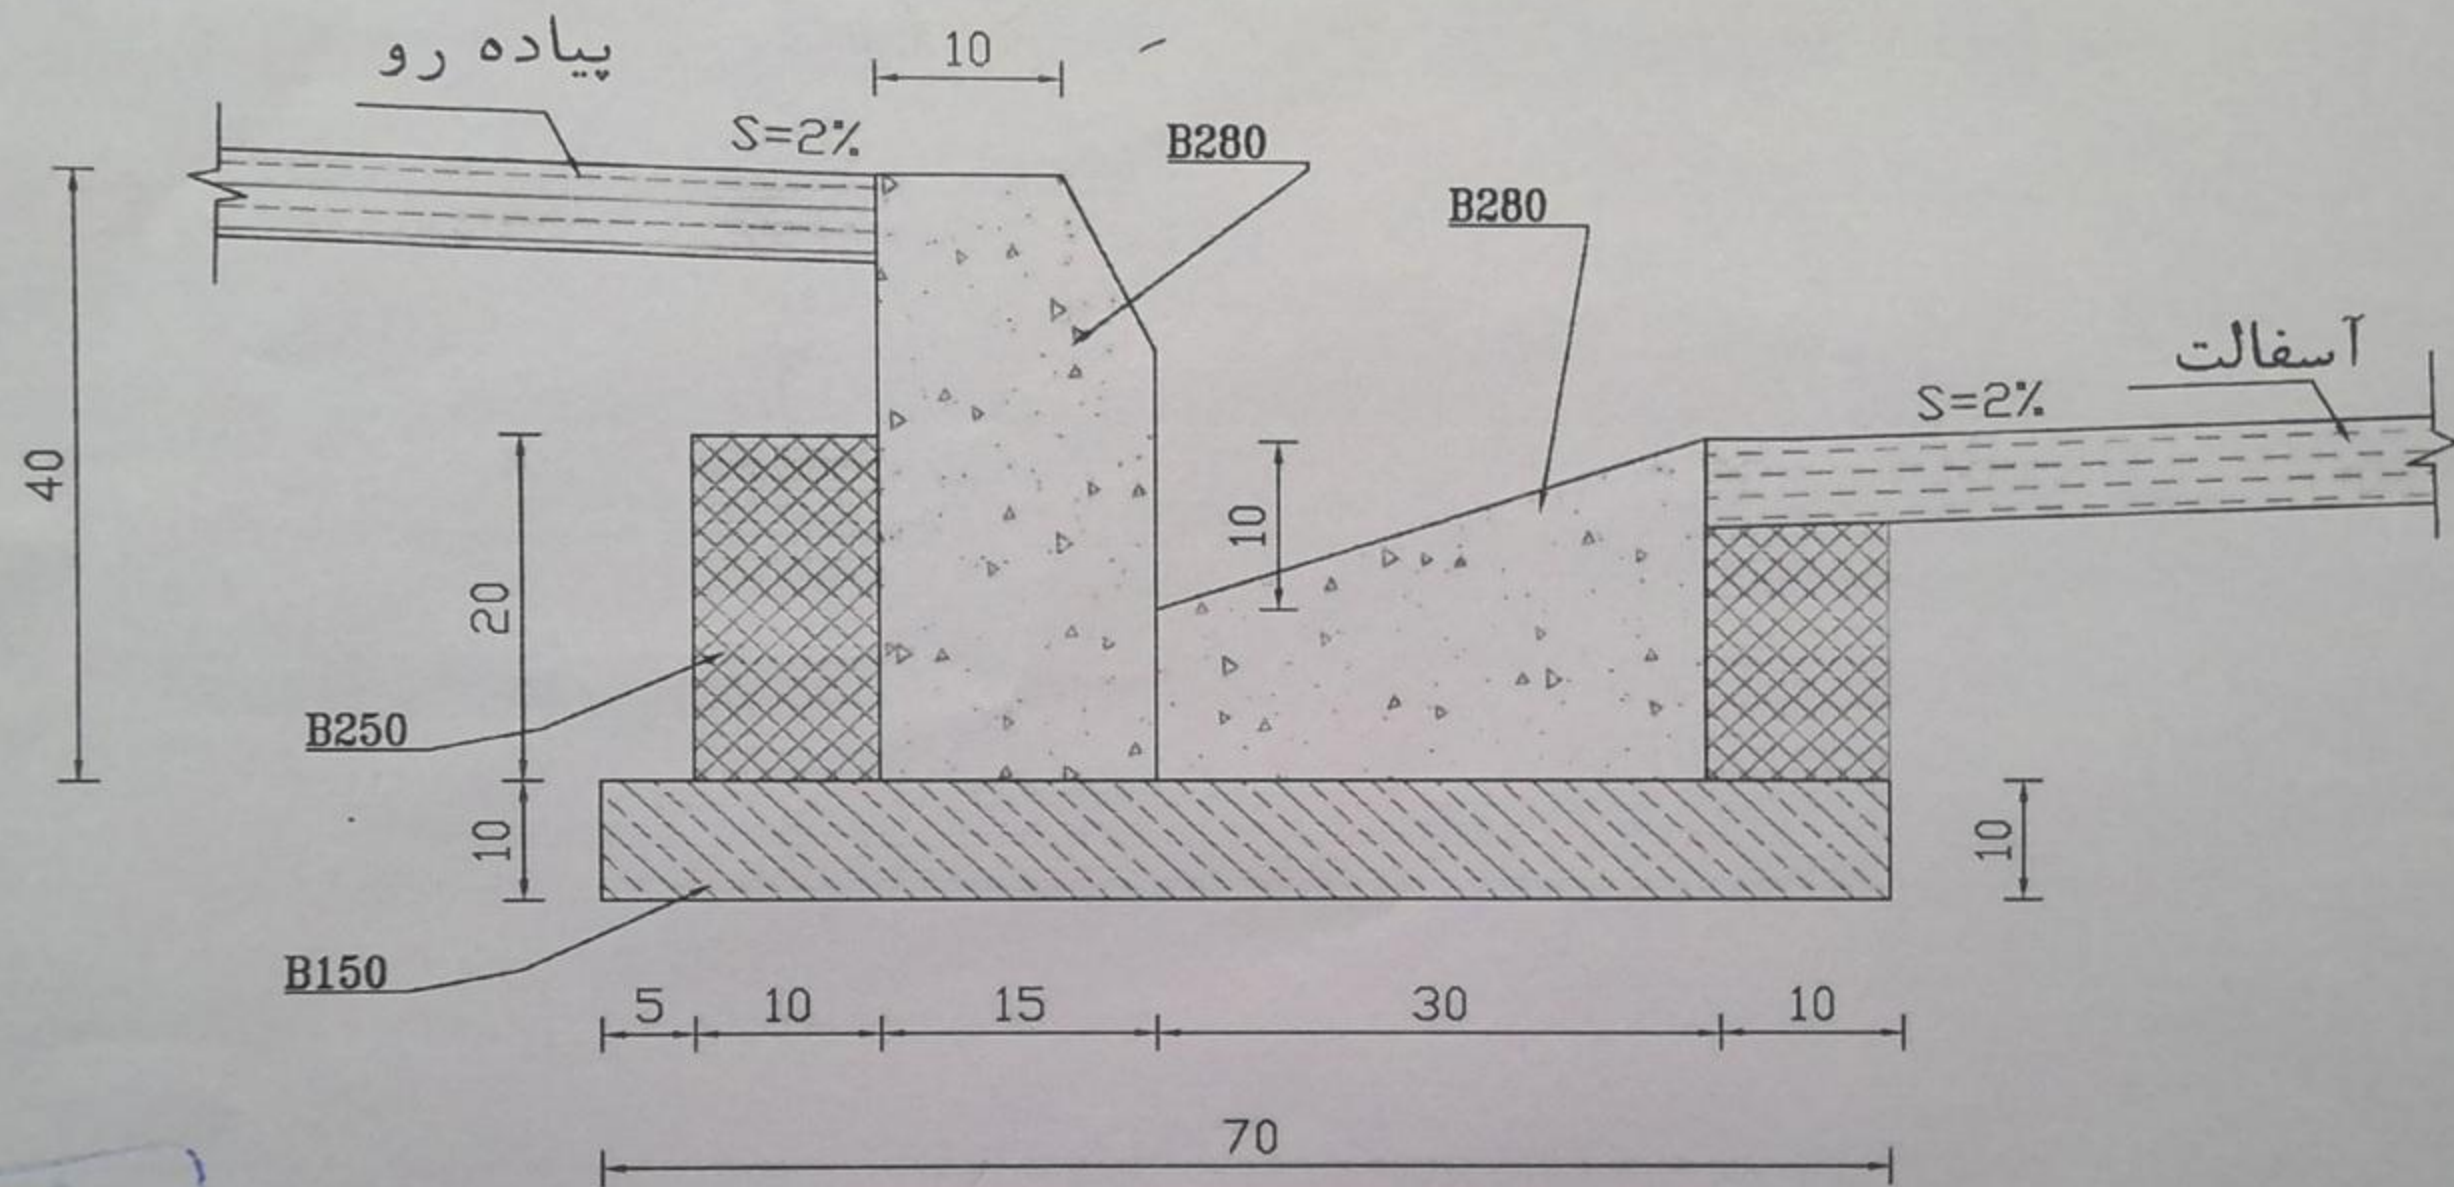

جزئیات اجرایی جدول کانپو

SC 1:100

دفتر فنی دهیاری های بخش مرکزی شهرستان بجنورد



فرم مشخصات پروژه های عمرانی دهیاری ها

عنوان طرح : هدایت آب سطحی (پروژه کانال کشاورزی داخل روستا)

محل احداث طرح : بخش : مرکزی دهستان : آلاداغ روستا : رختیان جمعیت :

دلایل توجیه طرح (مربوط به الزامات طرح، اعم از الزامات عمرانی، بهداشتی، زیربنائی و ...)

هدایت آب کشاورزی

اجرای طرح : - پروژه به صورت (دستمزدی) توسط شخص حقیقی (بنا) اجرا میگردد.

- اعتبار مورد نیاز پروژه مطابق جدول ذیل مبلغ ۹۳۶ میلیون ریال برآورد میگردد که پیمانکار طی مدت ۱ ماه اقدام به تکمیل آن خواهد نمود.

- پروژه به صورت دستمزدی اجرا میگردد و مصالح توسط دهیار تهیه خواهد شد.

*** نحوه اجرا اعم از امانی، دستمزدی، پیمانی، مدیریت پیمان و ...

برآورد ریالی طرح (شامل برآورد تقریبی هزینه مربوط به اقلام ساختمانی طرح، ماشین آلات مورد استفاده و ... که به صورت تفکیک شده ارائه میگردد، در رابطه با هر پروژه اعم از ساختمان دهیاری، شن ریزی معابر و ... ذکر متراژ الزامی است)

ردیف	شرح عملیات	واحد	بهاء واحد	مقدار	بهاء کل	توضیحات
۱	خرید و حمل سنگو لاشه چینی	متر مکعب	۷/۰۰۰/۰۰۰	۱۸	۱۲۶/۰۰۰/۰۰۰	جهت اجرای ۱۲۰ متر طول
۳	خرید و حمل بتن	پاکت	۱۸/۰۰۰/۰۰۰	۱۵	۲۷۰/۰۰۰/۰۰۰	جهت اجرای ۱۲۰ متر طول
۴	اجرت پی کتی	متر طول	۵۰۰/۰۰۰	۱۲۰	۶۰/۰۰۰/۰۰۰	
۵	اجرت اجرای کانال کشاورزی	متر طول	۴/۰۰۰/۰۰۰	۱۲۰	۴۸۰/۰۰۰/۰۰۰	
جمع کل بدون اعمال ضرایب					۹۳۶/۰۰۰/۰۰۰ ریال	


تائیدیه دهیار مربوطه :

مهر و امضا

تائیدیه ناظر فنی بخشدار

نام و نام خانوادگی :

صالحی تمدنی
مسئول فنی دهیار

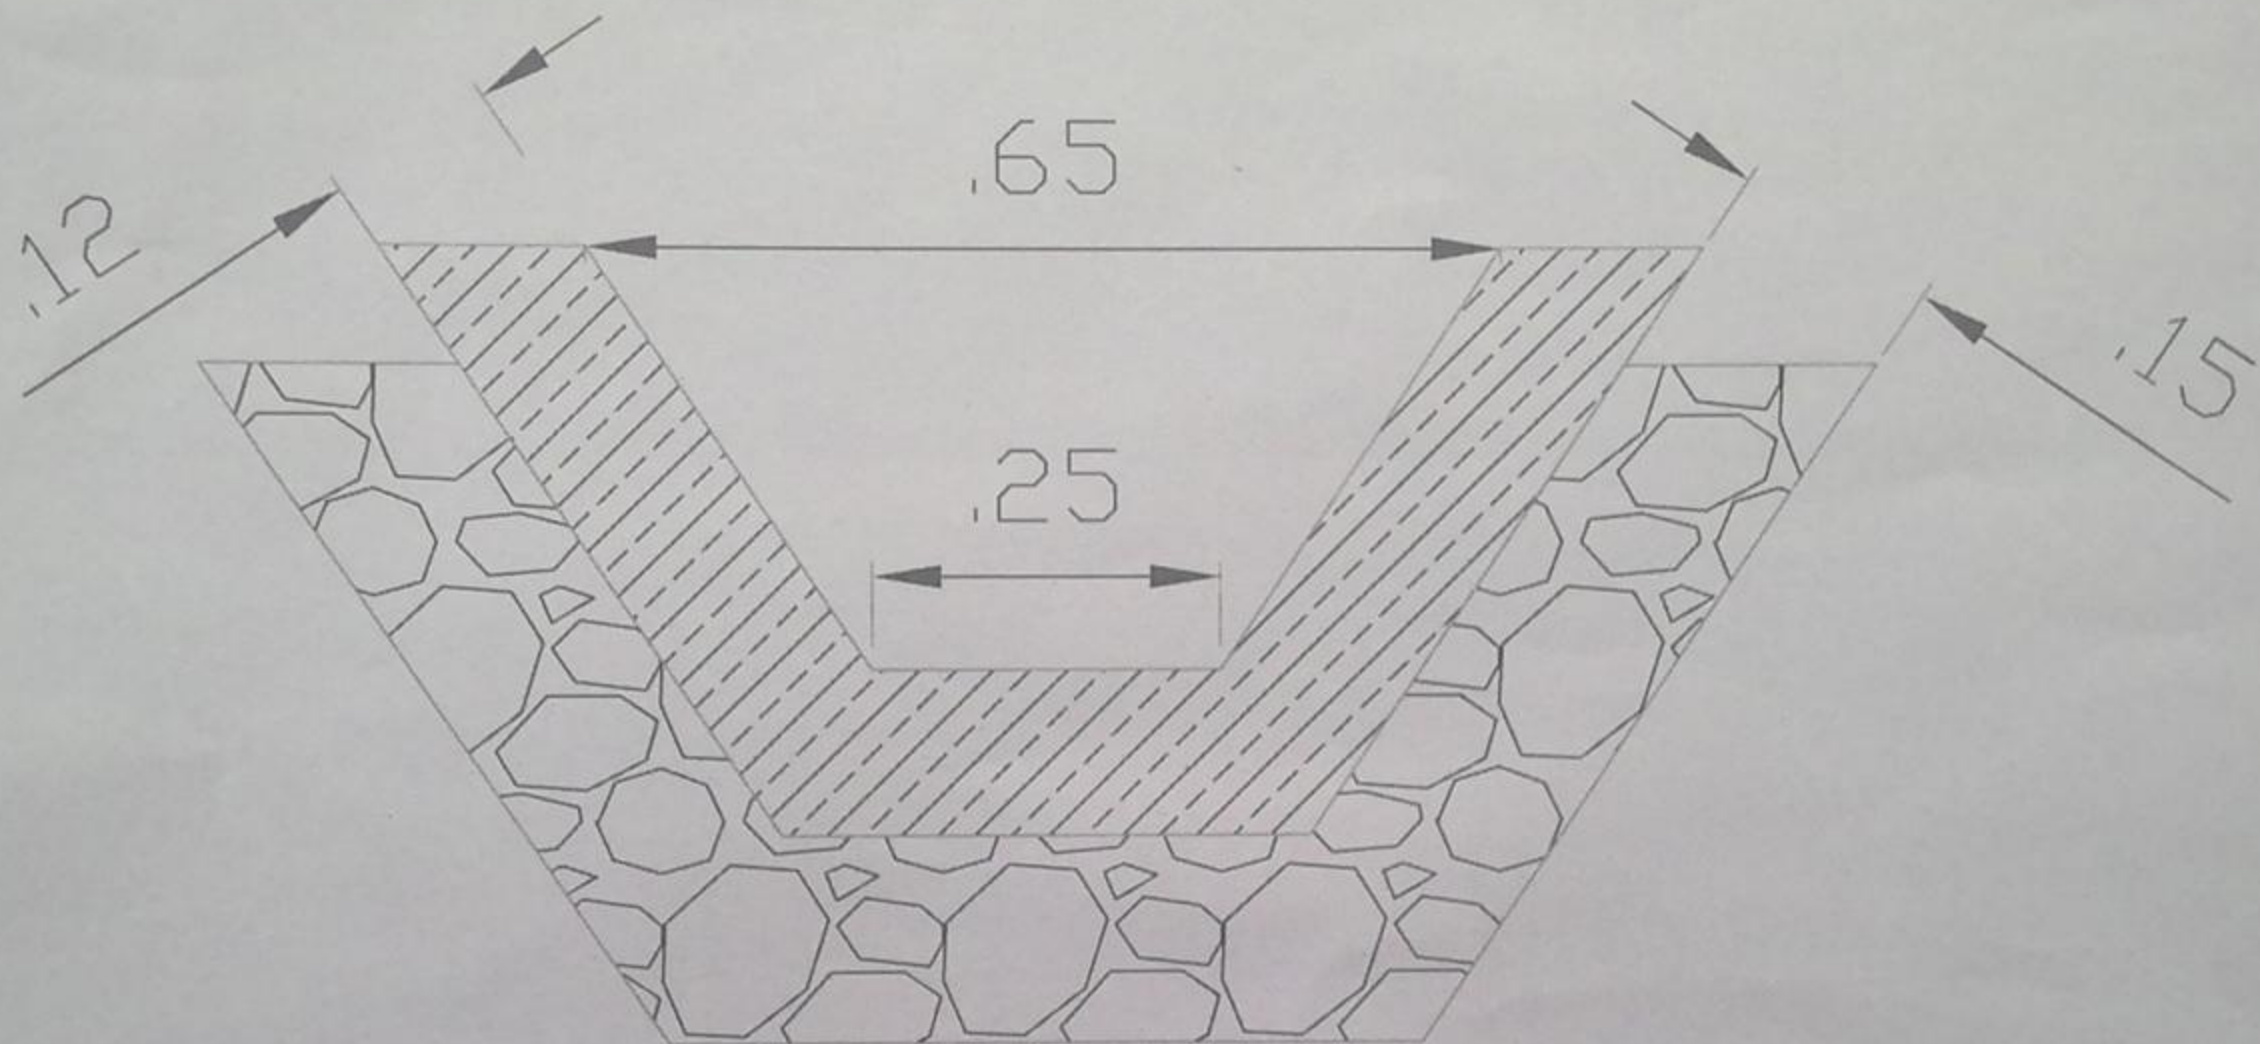

DETAIL

SCALE

1:10

دیتیل اجرای کانال کشاورزی بتنی

Handwritten signature and stamp.

دفتر فنی دهیاری های بخش مرکزی بجنورد