


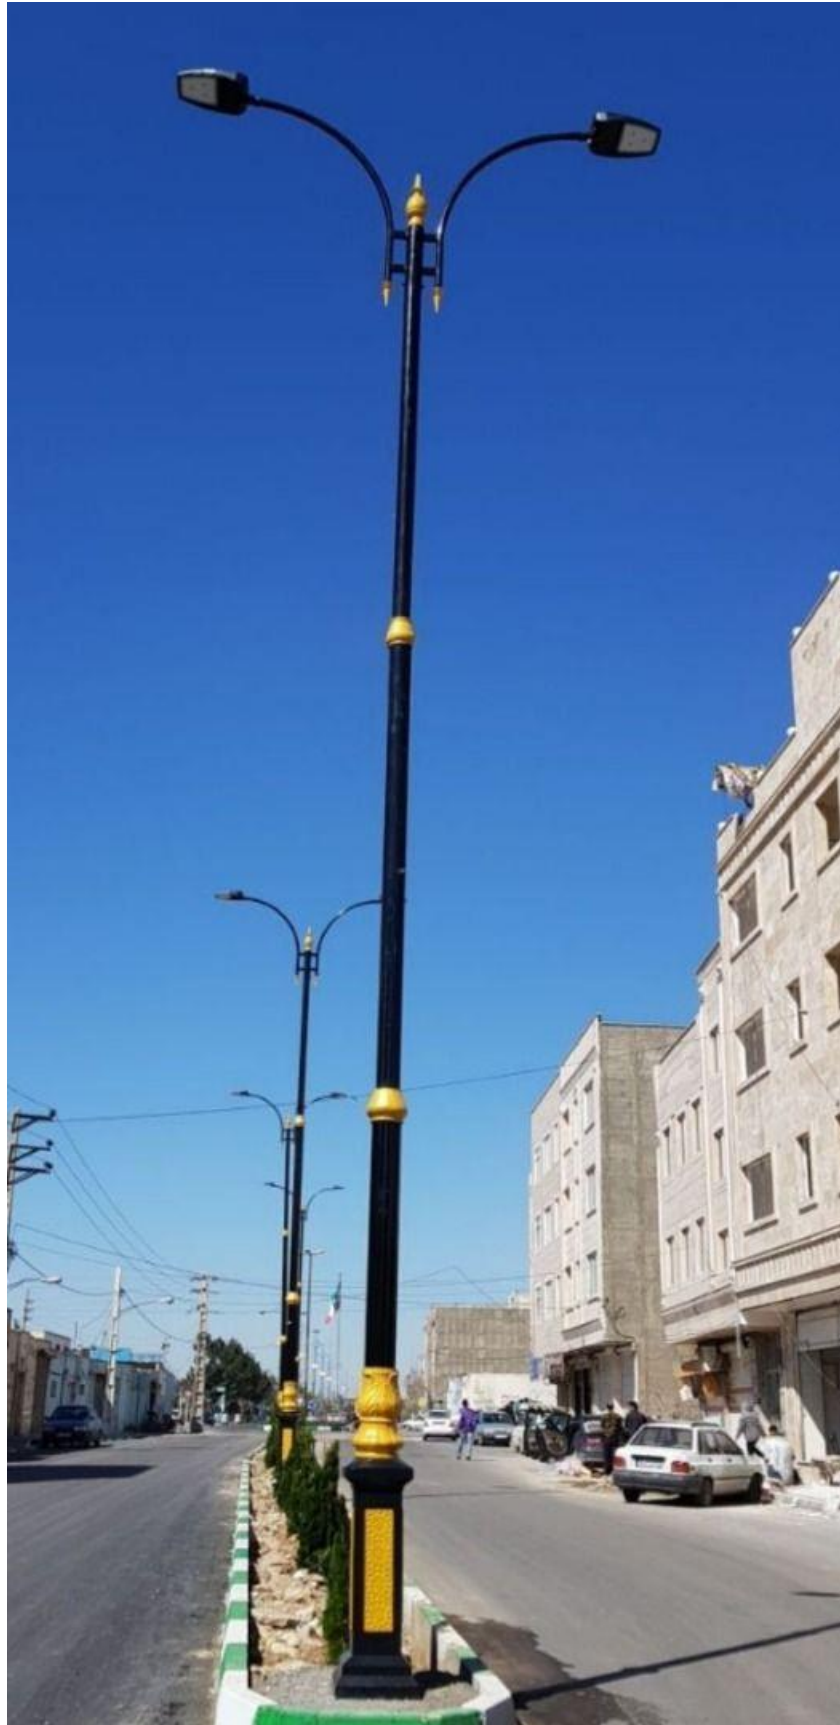

دفتر فنی دهیاری های بخش مرکزی بجنورد

دیتیل موزائیک فرش تایل

DETAIL
SCALE 1:10



موزائیک تایل

مالت ماسه و سیمان

گراویه و نخودی

خاک کوبیده


مهندس سید صفی میری
کارشناس فنی دهیاری




باتیس کالا



www.peymantablo.ir

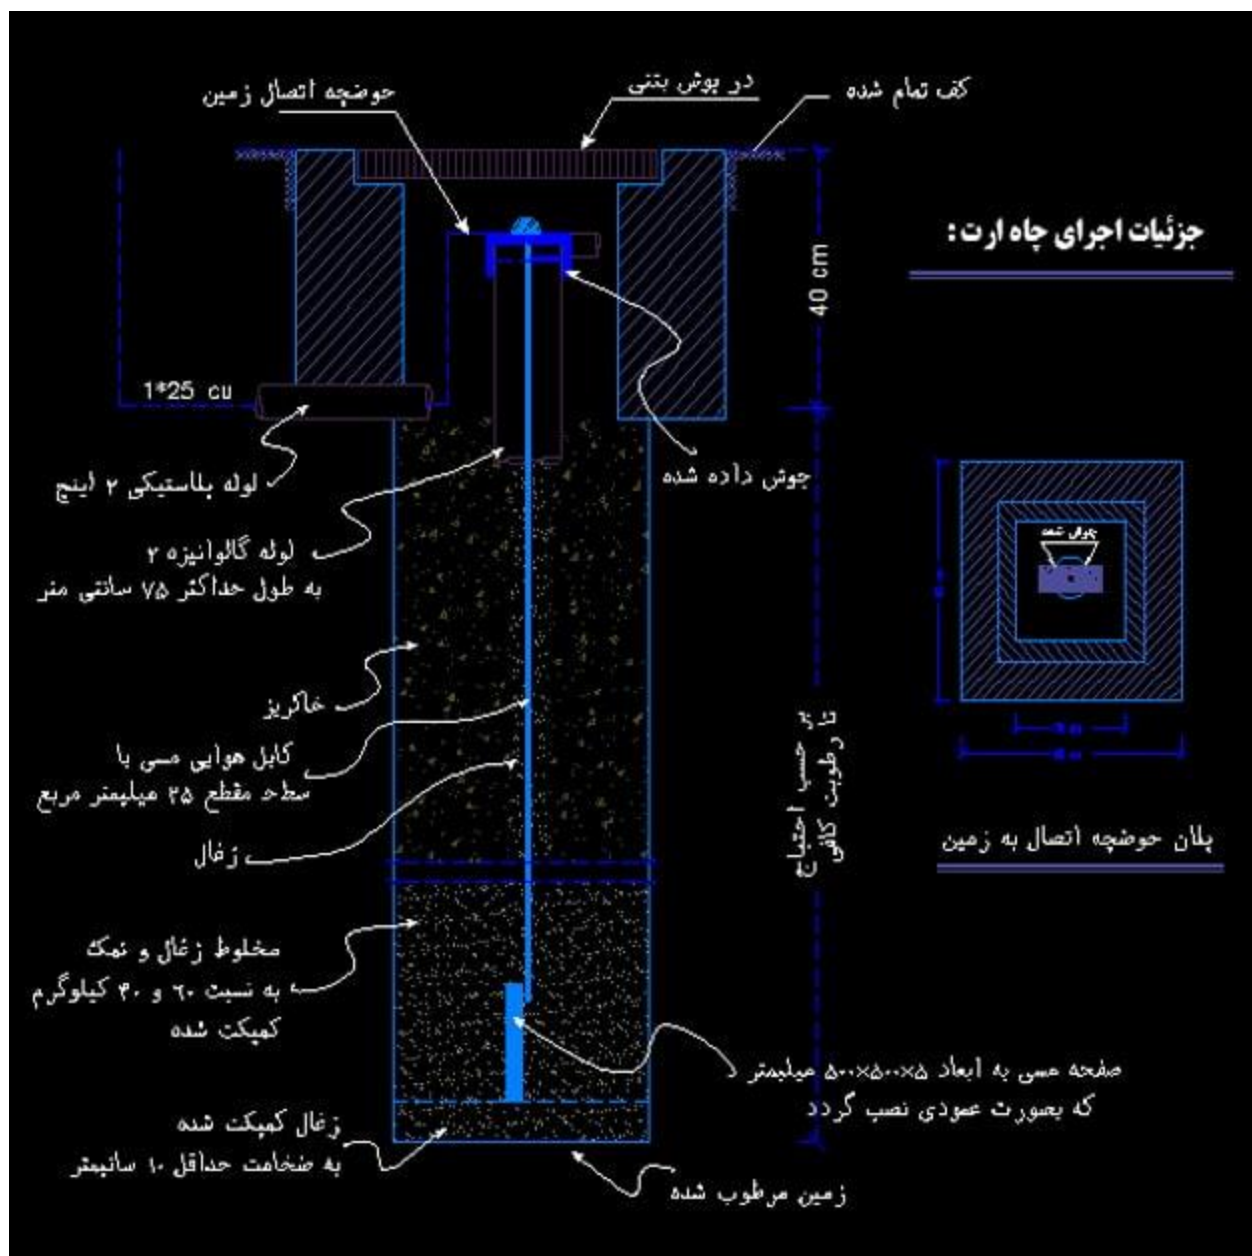

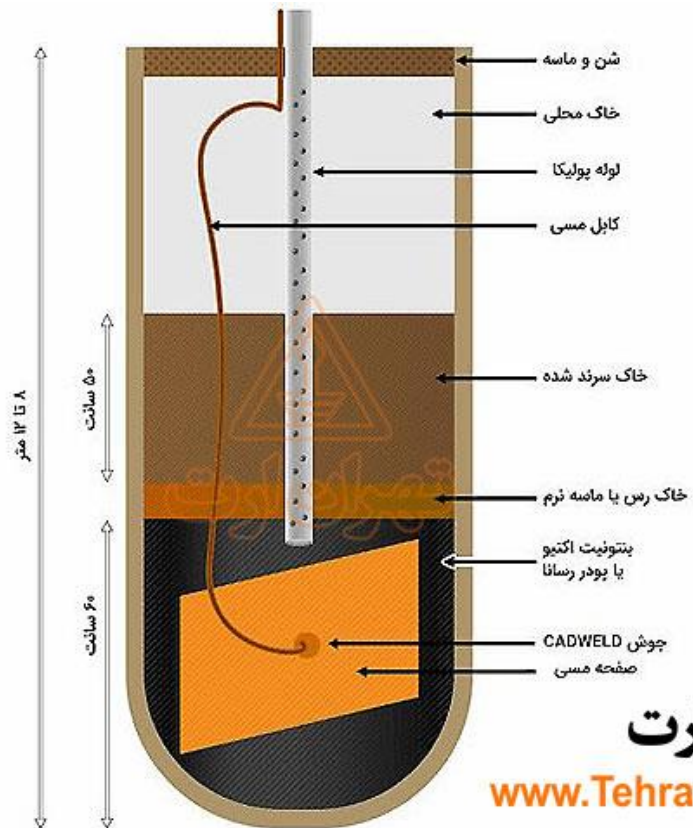



SCALE 1:10

دیتیل اجرای جدول با ارتفاع ۵۰ سانتیمتر

دفتر فنی دهیاری های بخش مرکزی بجنورد

کارشناس
مهندس مصطفی میری