



دفتر فنی دهیاری های بخش مرکزی بجنورد

دقیق انجامی پله با سنگ مالون

DETAIL
SCALE 1:10

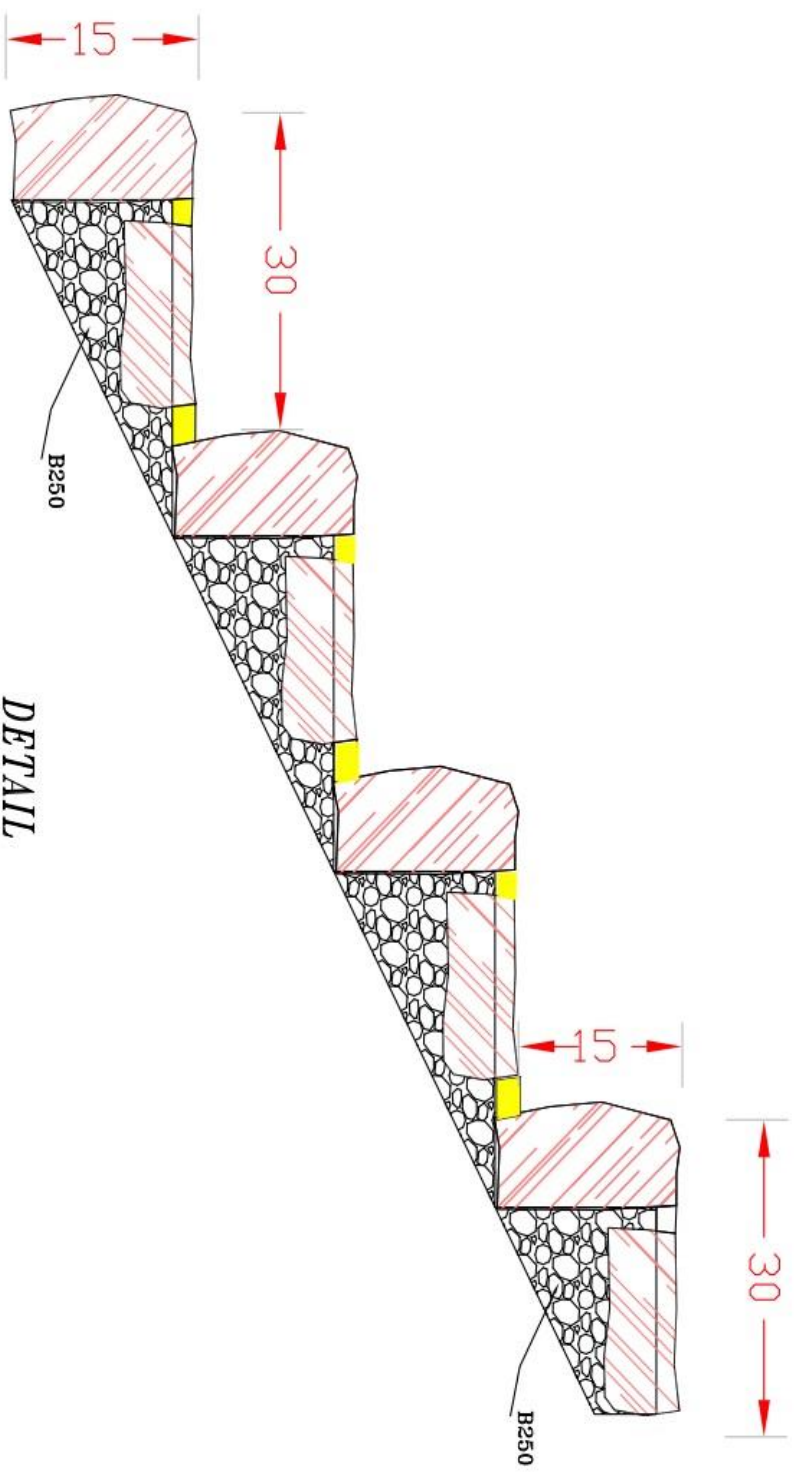

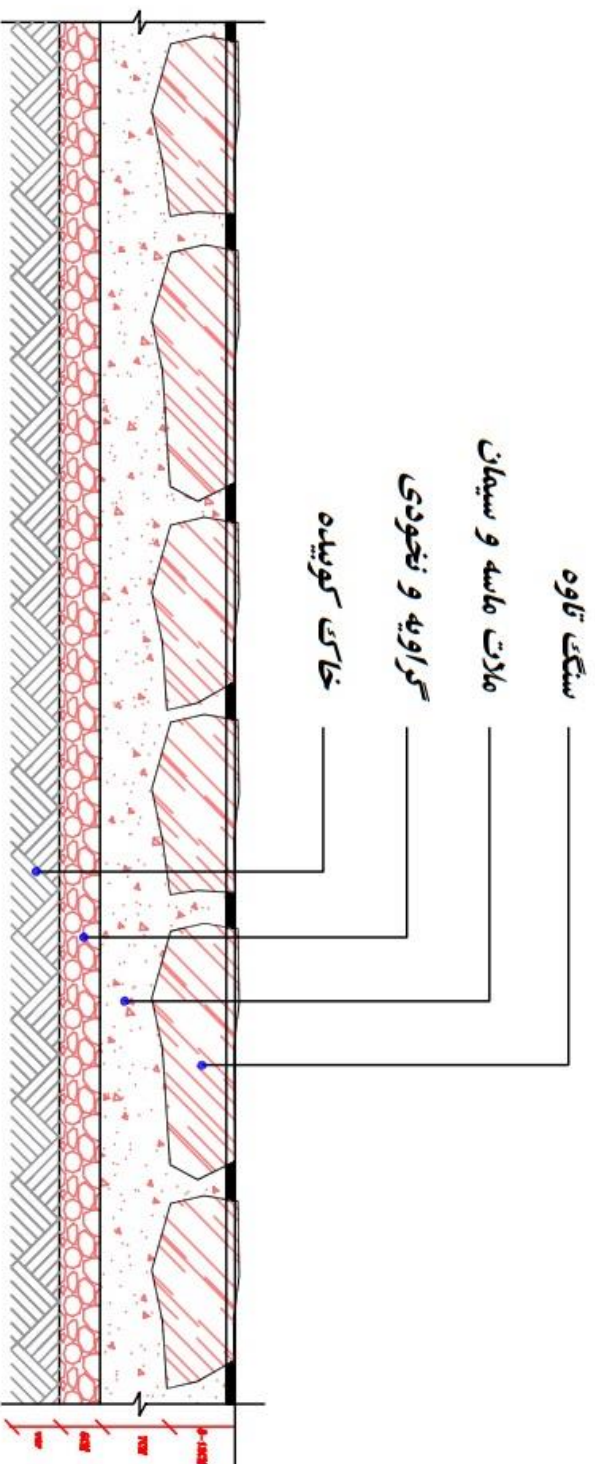


DETAIL

SCALE
1:10


دیتیل سنگفرش با سنگ تاول

دفتر فنی دهیاری های بخش مرکزی بجنورد

دفتر فنی دهیاری های بخش مرکزی بجنورد

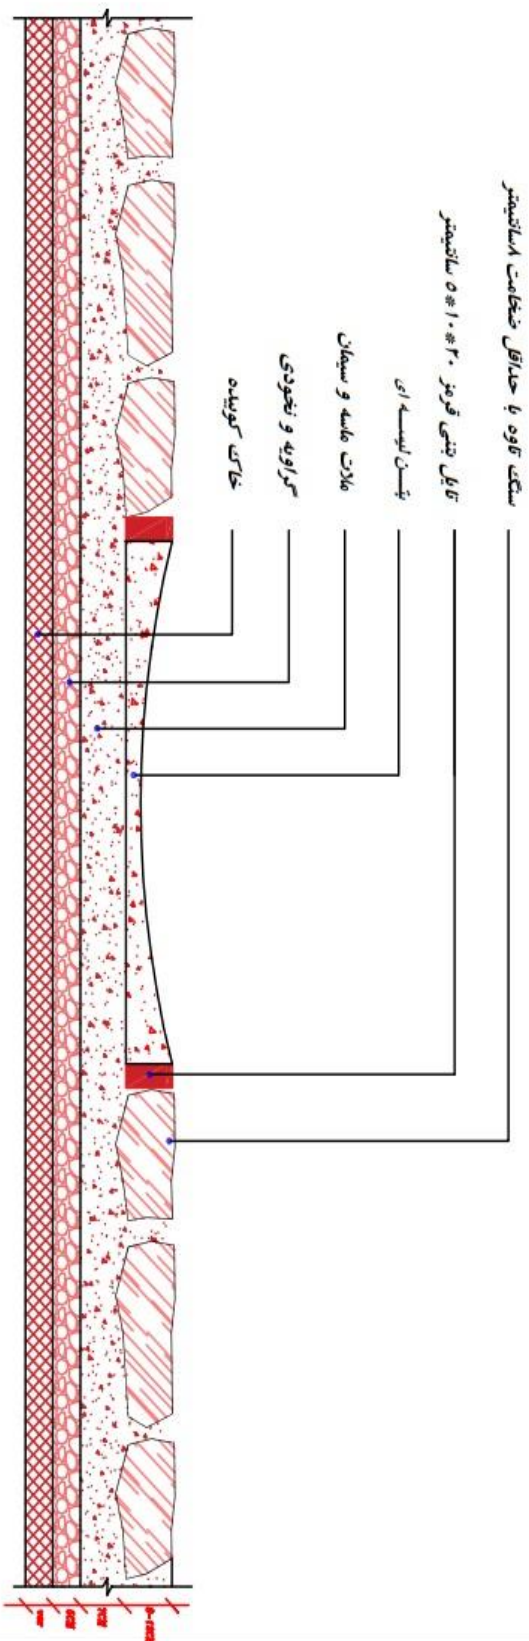

دیتیل آبروستغفرش با سنگ قاره

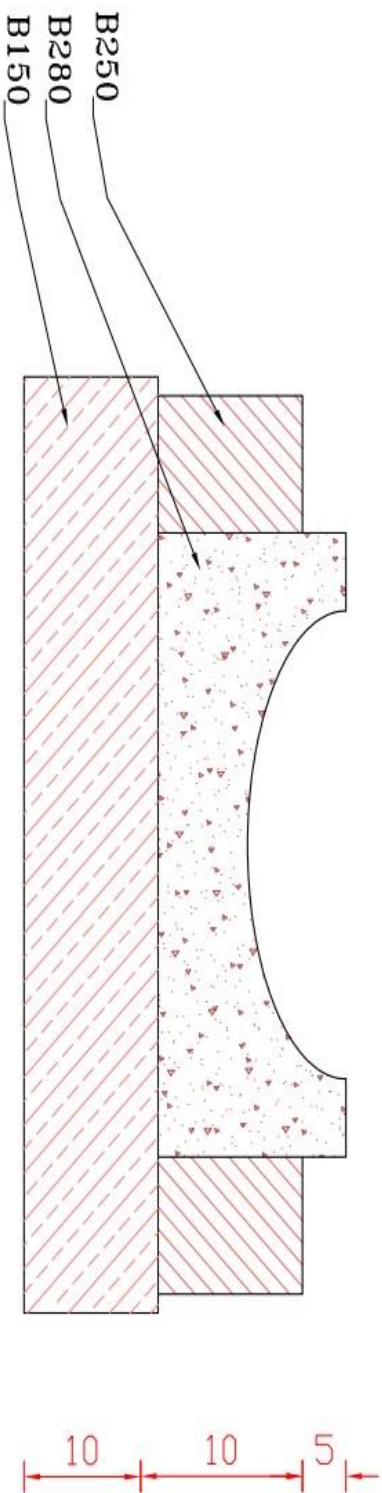

DETAIL

SCALE 1:10

دیتیل اجرای جدول آبرو یا فهری

دفتر فنی دهیاری های بخش مرکزی بجنورد