


موزائیک پلیمری ویرده ای سفید و رنگی

ملات ماسه و سیمان

گراویه و نخودی

خاک کوبیده

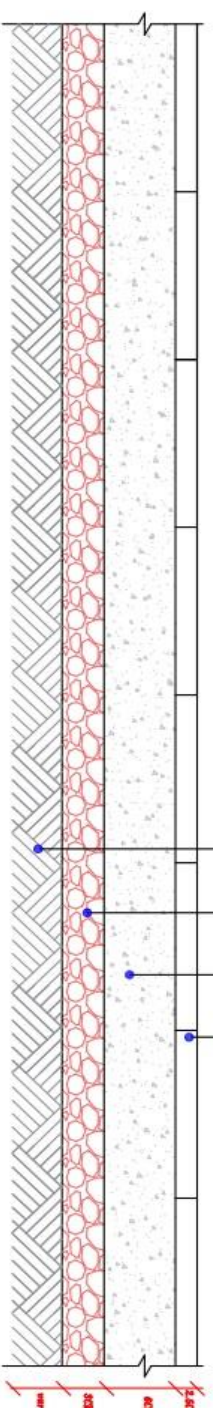

DETAIL


SCALE 1:10

دیتیل اجرای موزائیک

دفتر فنی دهیاری های بخش مرکزی بجنورد

Activate Windows

Go to Settings to activate Windows.

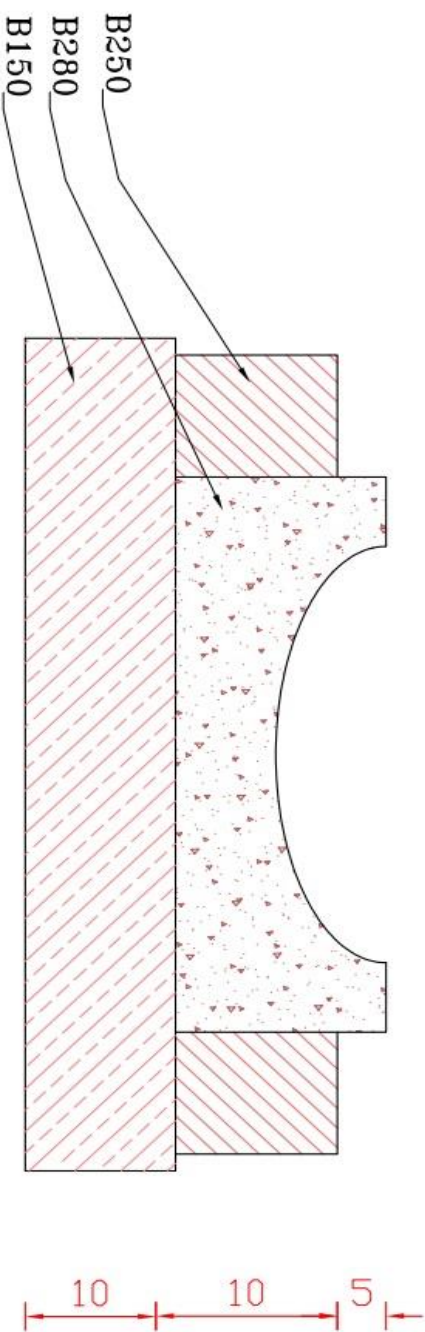

DETAIL

SCALE 1:10

دیتیل اجرای جدول آبرو یا نفوذی

دفتر فنی دهیاری های بخش مرکزی بجنورد

