



دفتر فنی دهیاری های بخش مرکزی بجنورد

دیتیل اجرای پله با سنگ مالن

DETAIL
SCALE
1:10

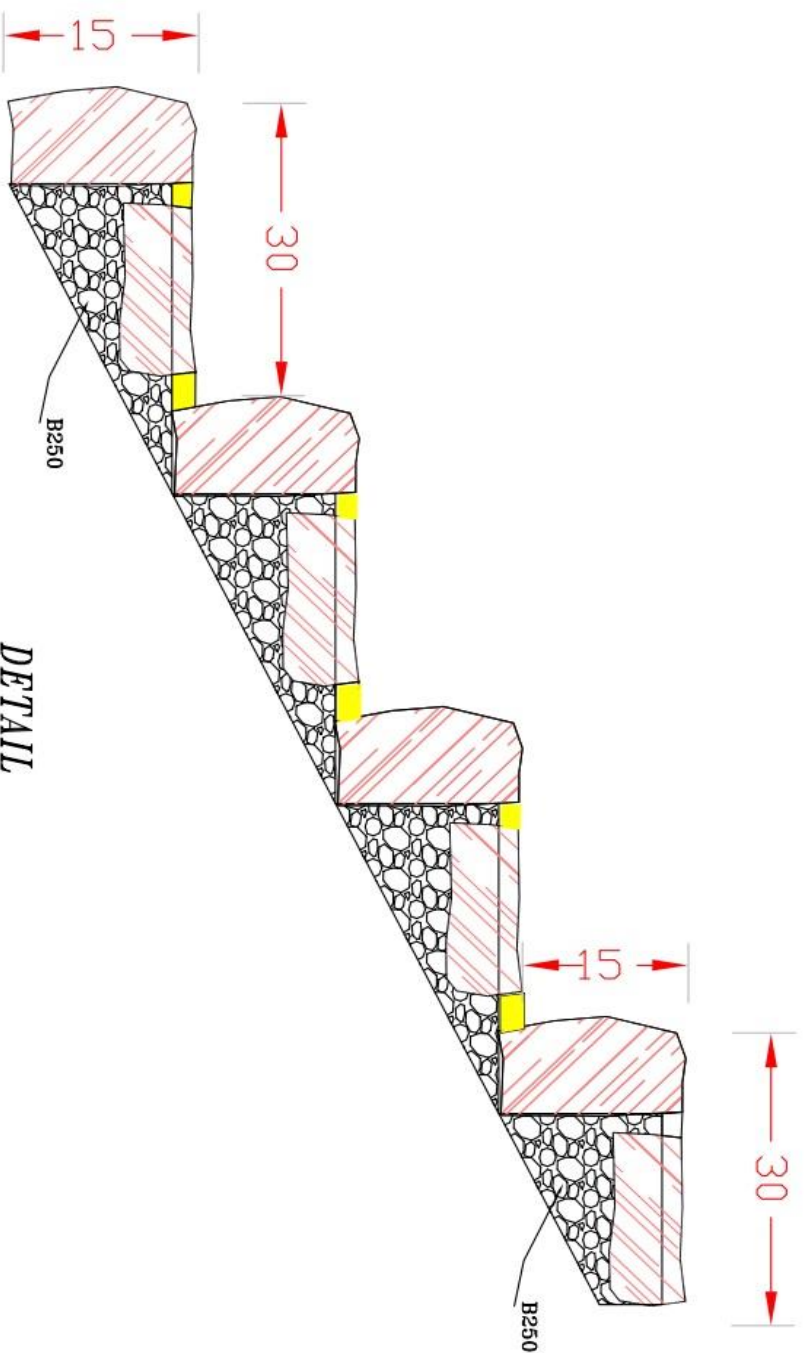

Activate Windows

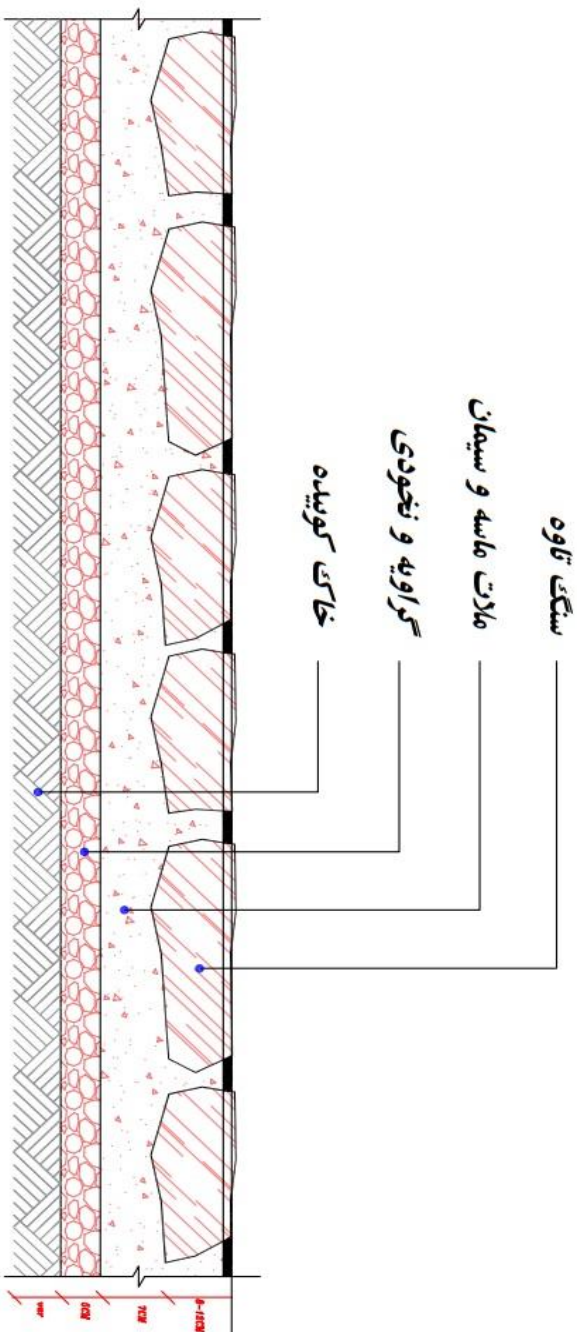

DETAIL
SCALE 1:10

دیتیل سنگفرش با سنگ تاوله

دفتر فنی دهیاری های بخش مرکزی بجنورد

Activate Windows


Go to Settings to activate Windows.

سنگ کوہیک ۱۰*۱۰*۱۰ سانتیمتر

ملات ماسه و سیمان

گراویہ و نضودی

خاک کوئیلہ

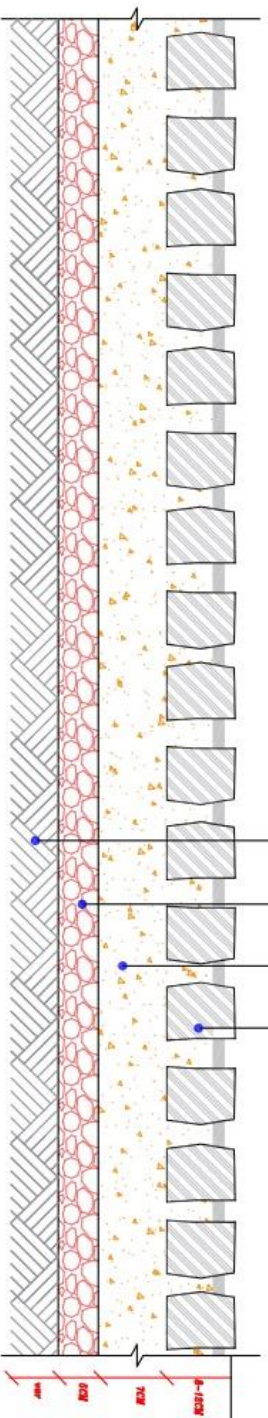

DETAIL

SCALE 1:10

دنیل سنگفرش با سنگ کوپک ۱۰*۱۰*۱۰ سانتیمتر

Activate Windows

Go to Settings to activate Wi-Fi

دفتر فنی دهیاری های بخش مرکزی بجنورد