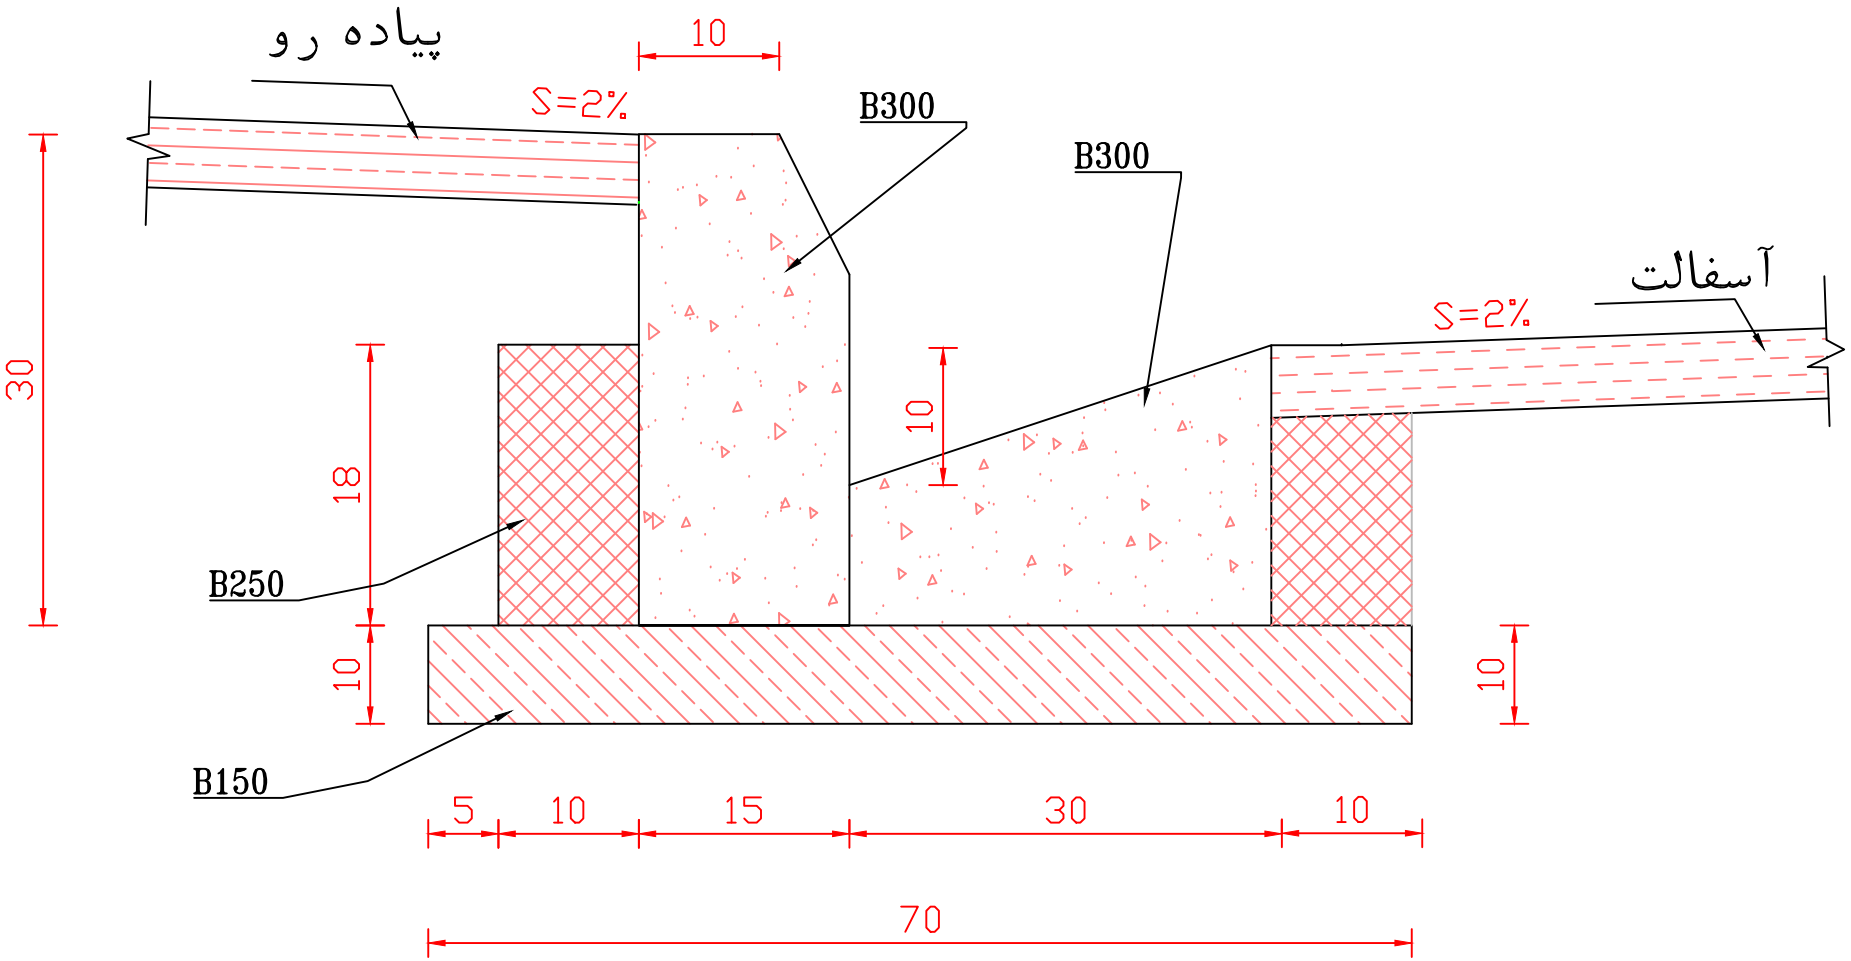

D-3
C-101

DETAIL

SCALE 1:10