
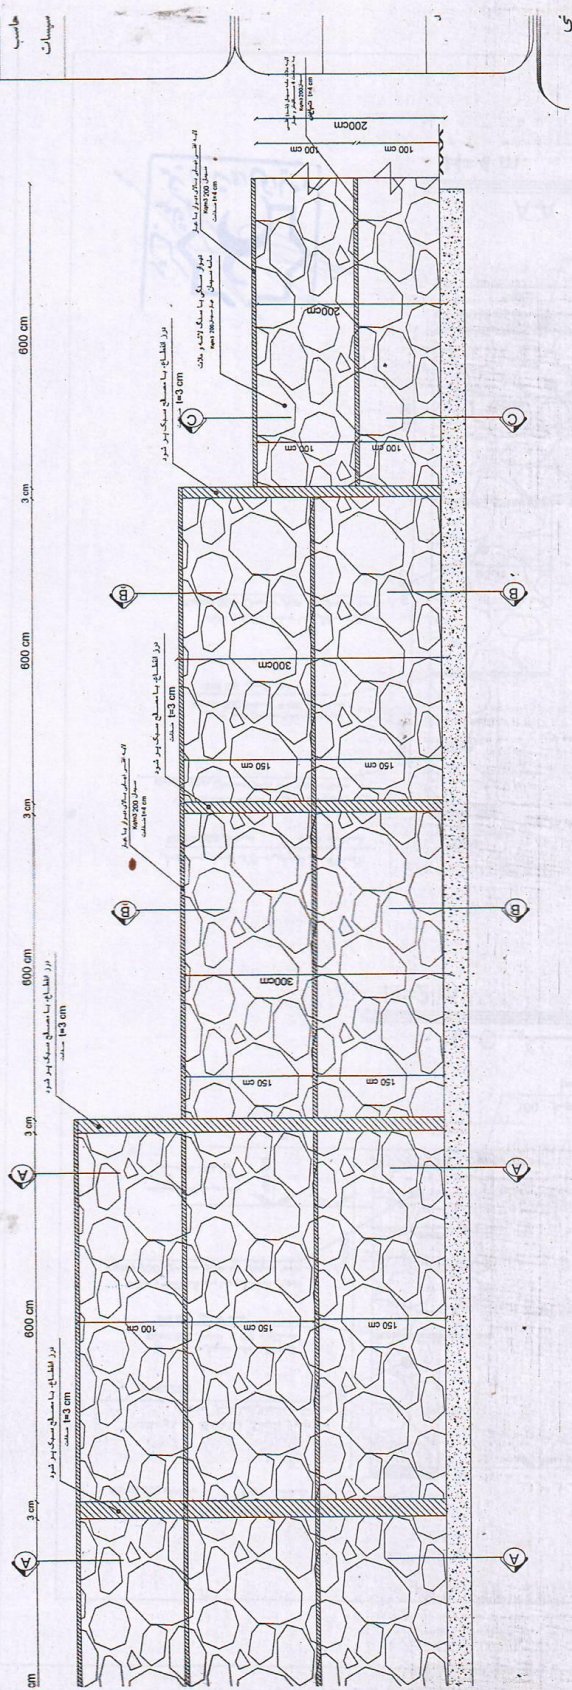


طرح دیوار سنگی حایل

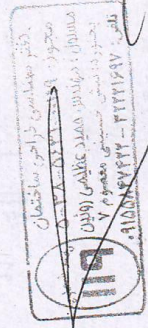

لر عمود
لر تاسیسات

حاسب
مبانیات

مکتبہ اسلامیہ

